


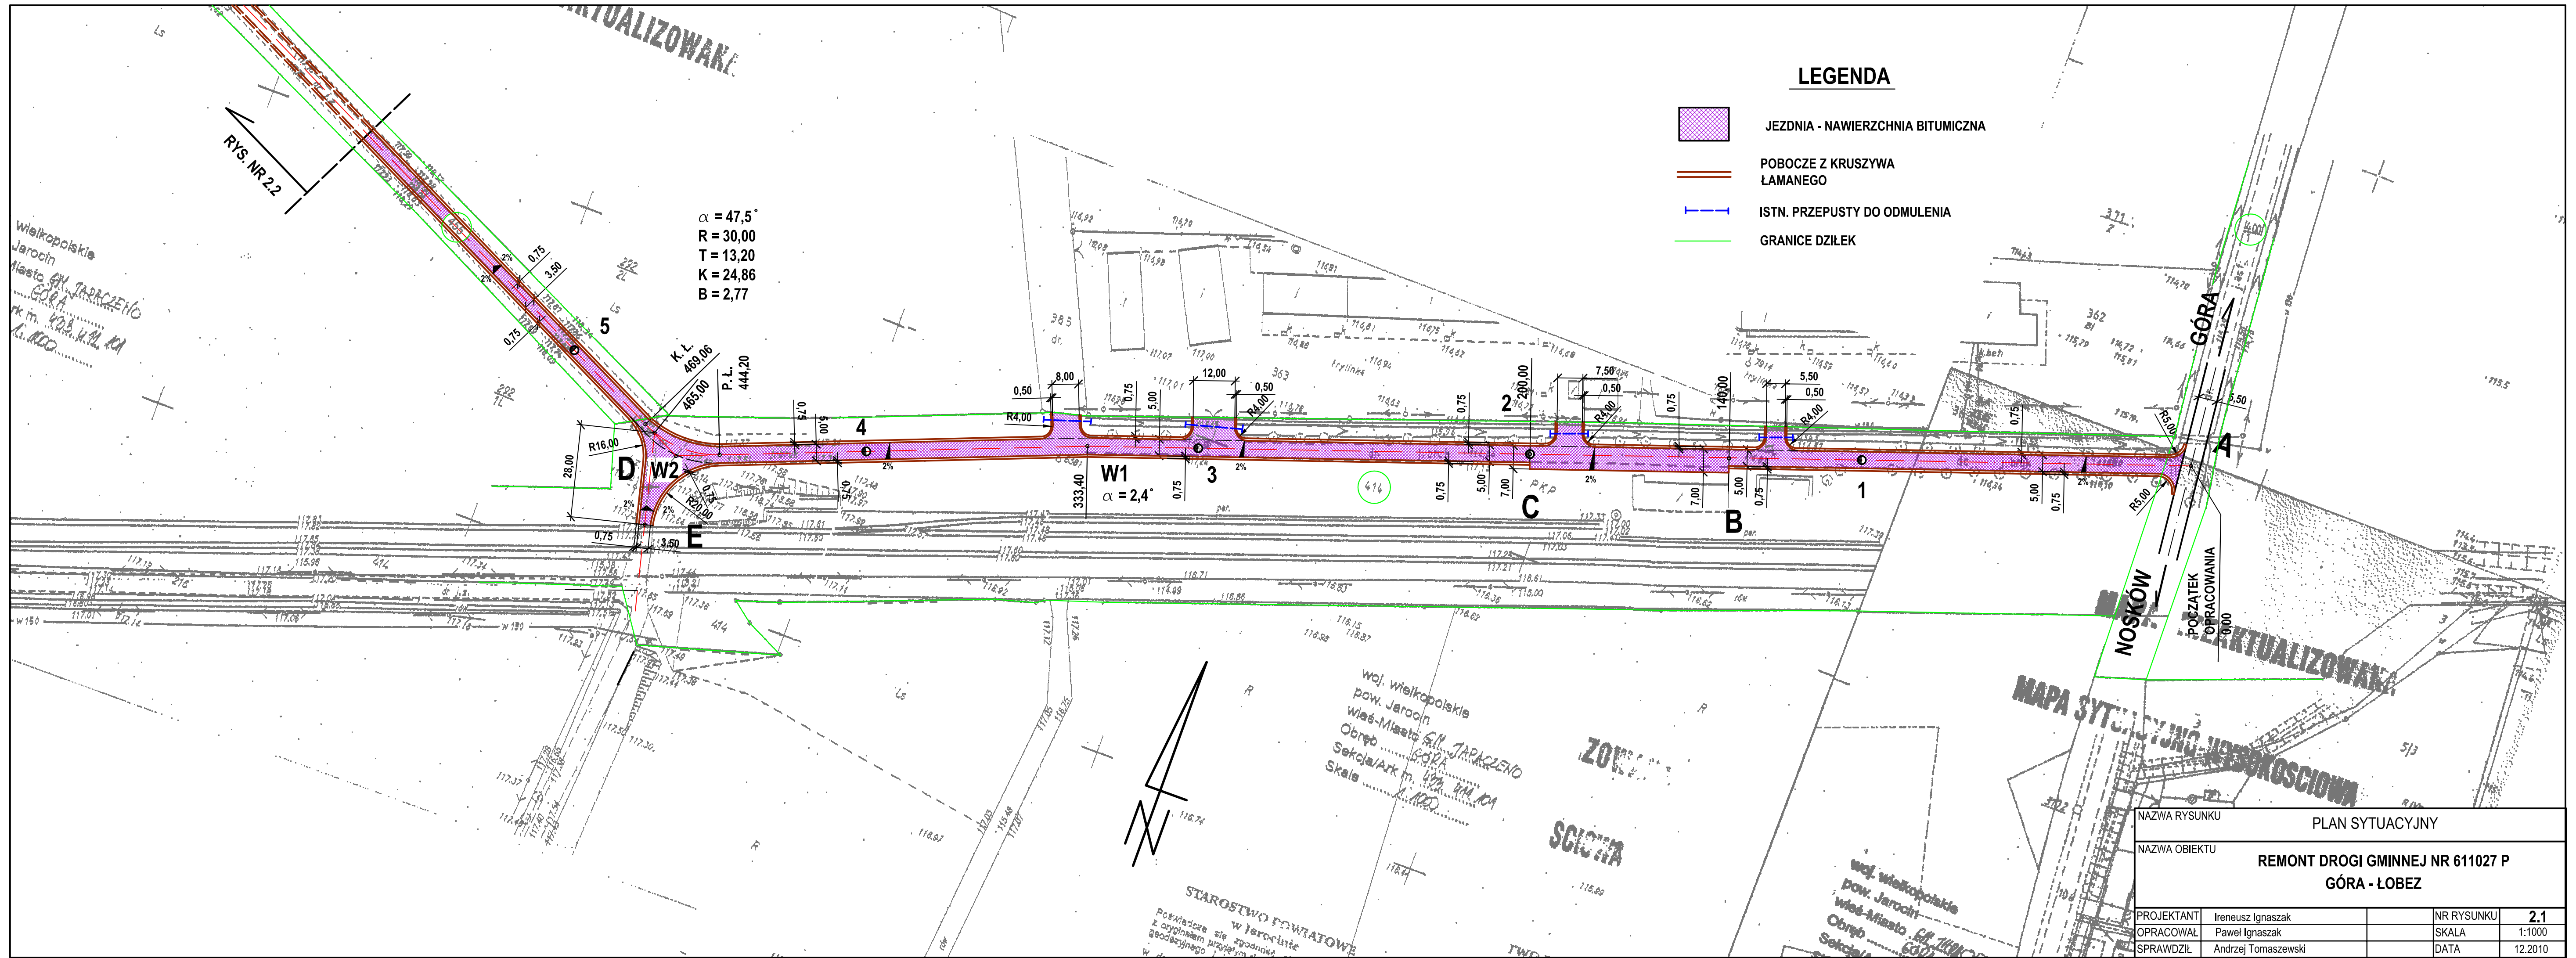

LEGENDA

- JEZDNI - NAWIERZCHNIA BITUMICZNA
- POBOCZE Z KRUSZYWA ŁAMANEGO
- ISTN. PRZEPUSTY DO ODMULENIA
- GRANICE DZIEŁK

$\alpha = 47,5^\circ$
 $R = 30,00$
 $T = 13,20$
 $K = 24,86$
 $B = 2,77$

$\alpha = 2,4^\circ$

NAZWA RYSUNKU		PLAN SYTUACYJNY	
NAZWA OBIEKTU		REMONT DROGI GMINNEJ NR 611027 P	
		GÓRA - ŁÓBEZ	
PROJEKTANT	Ireneusz Ignaszak	NR RYSUNKU	2.1
OPRACOWAŁ	Paweł Ignaszak	SKALA	1:1000
SPRAWDZIŁ	Andrzej Tomaszewski	DATA	12.2010