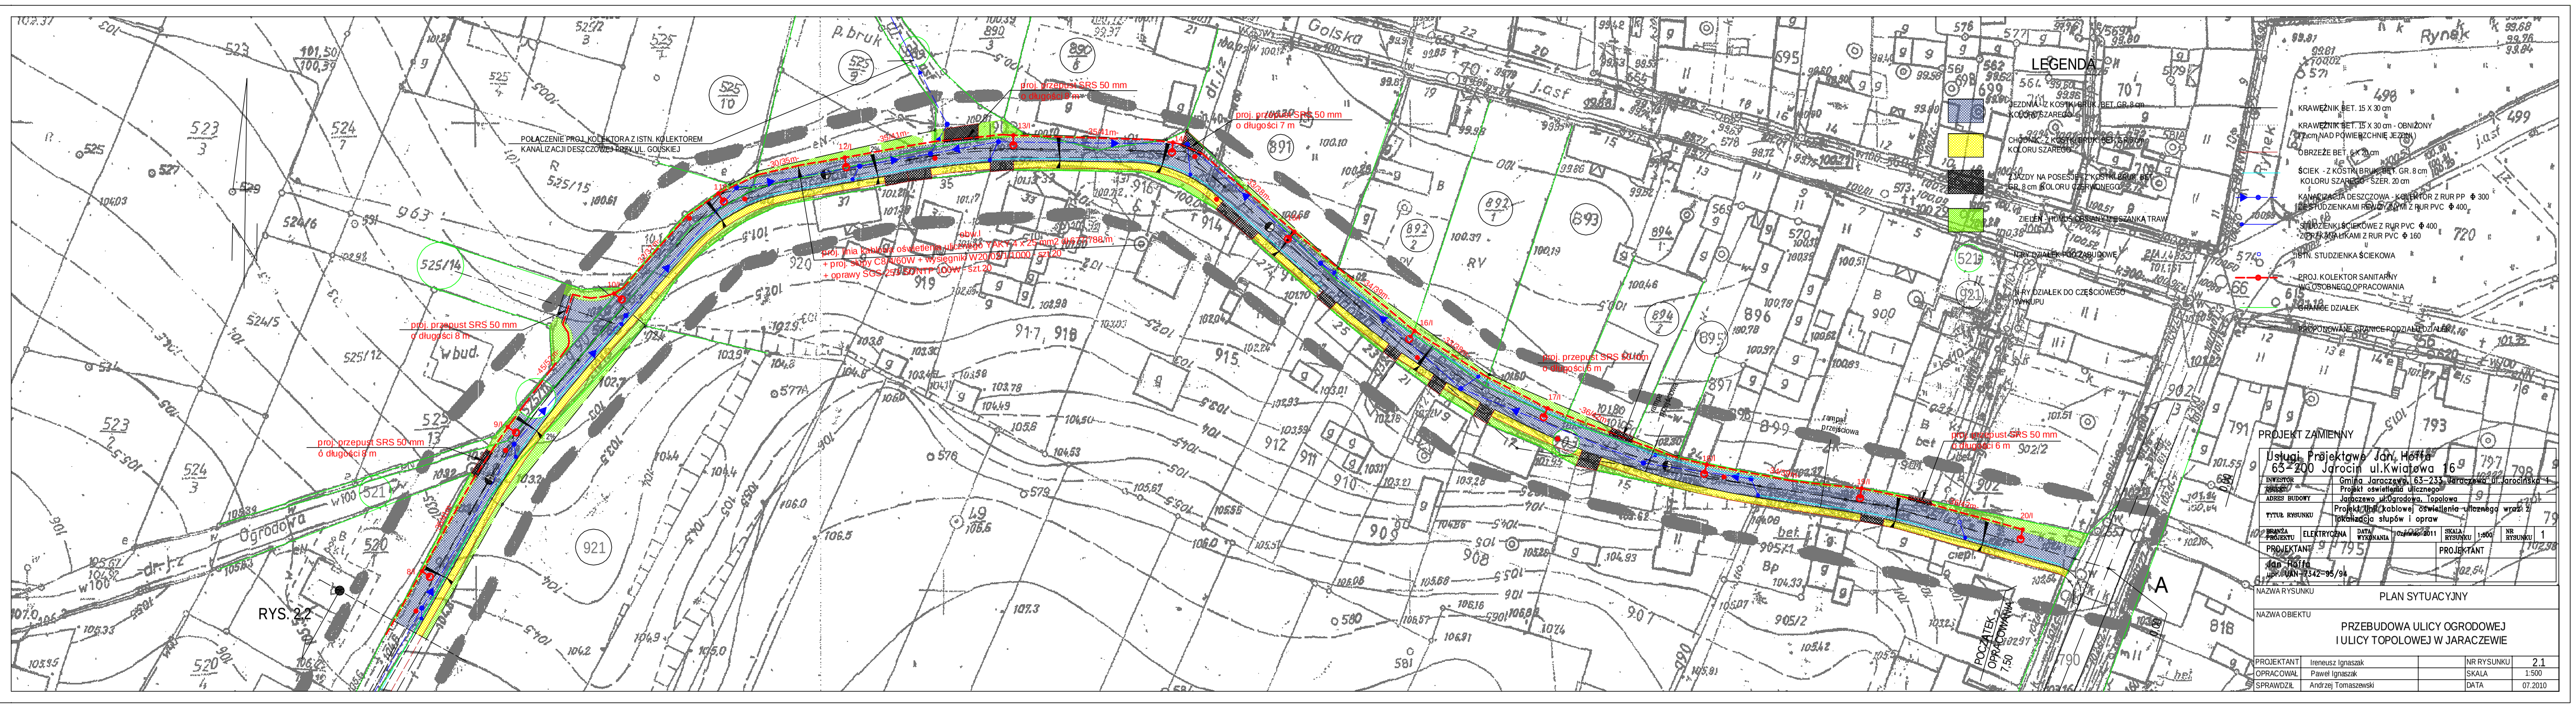
LEGENDA
KRAWĘŻNIK BET. 15 X 30 cm
KRAWĘŻNIK BET. 15 X 30 cm - OBNIŻONY (12 cm NAD POWIERZCHNIĘ JEZDNI)
OBRZEŻE BET. 6 X 30 cm
ŚCIEK - Z KOSTKI BRUKOWEJ BET. GR. 8 cm KOLORU SZAREGO SZER. 20 cm
KANALIZACJA DESZCZOWA - KOLEKTOR Z RUR PP Φ 300 I STUDZIENKAMI REVIZYJNYMI Z RUR PVC Φ 400
PRZYŁĄCZE KANALIZACYJNE Z RUR PVC Φ 400
- ZDRÓJ KOMINKAMI Z RUR PVC Φ 160
- STUDZIENKI
ISTN. STUDZIENKA ŚCIEKOWA
PROJ. KOLEKTOR SANITARNY
GRANICE DZIAŁEK
PROJEKTOWANE GRANICE PODZIAŁU DZIAŁEK
GRANICA DZIAŁEK DO CZĘŚCIOWEGO OPRACOWANIA
POŁĄCZENIE PROJ. KOLEKTORA Z ISTN. KOLEKTOREM KANALIZACJI DESZCZOWEJ PRZY UL. GÓLSKIEJ
proj. przepust SRS 50 mm o długości 8 m
proj. przepust SRS 50 mm o długości 7 m
proj. przepust SRS 50 mm o długości 16 m
RYS. 2.2
PROJEKT ZAMIENNY
Usługi Projektowe Jan Hołta
65-200 Jarocin ul.Kwiatowa 16
INWESTOR: Gmina Jaroszewo 63-233 Jaroszewo ul.Ogrodowa 1
OBIEKT: Projekt oświetlenia ulicznego
ADRES BUDOWY: Jaroszewo ul.Ogrodowa, Topolowa
TYTUŁ RYSUNKU: Projekt linii kablowej oświetlenia ulicznego wraz z lokalizacją słupów i oprav
BRANŻA PROJEKTU: ELEKTRYCZNA
DATA WYDRUKU: 07.2011
SKALA RYSUNKU: 1:500
NR RYSUNKU: 1
PROJEKTANT: mgr inż. Irenusz Ignaszak
NR UPRAWNIEŃ: PZ-42-96/98
PROJEKTANT
NAZWA RYSUNKU: PLAN SYTUACYJNY
NAZWA OBIEKTU: PRZEBUDOWA ULICY OGRODOWEJ I ULICY TOPOLOWEJ W JARACZEWIE
PROJEKTANT: Ireneusz Ignaszak
OPRACOWAŁ: Paweł Ignaszak
SPRAWDZIŁ: Andrzej Tomaszewski
NR RYSUNKU: 2.1
SKALA: 1:500
DATA: 07.2010