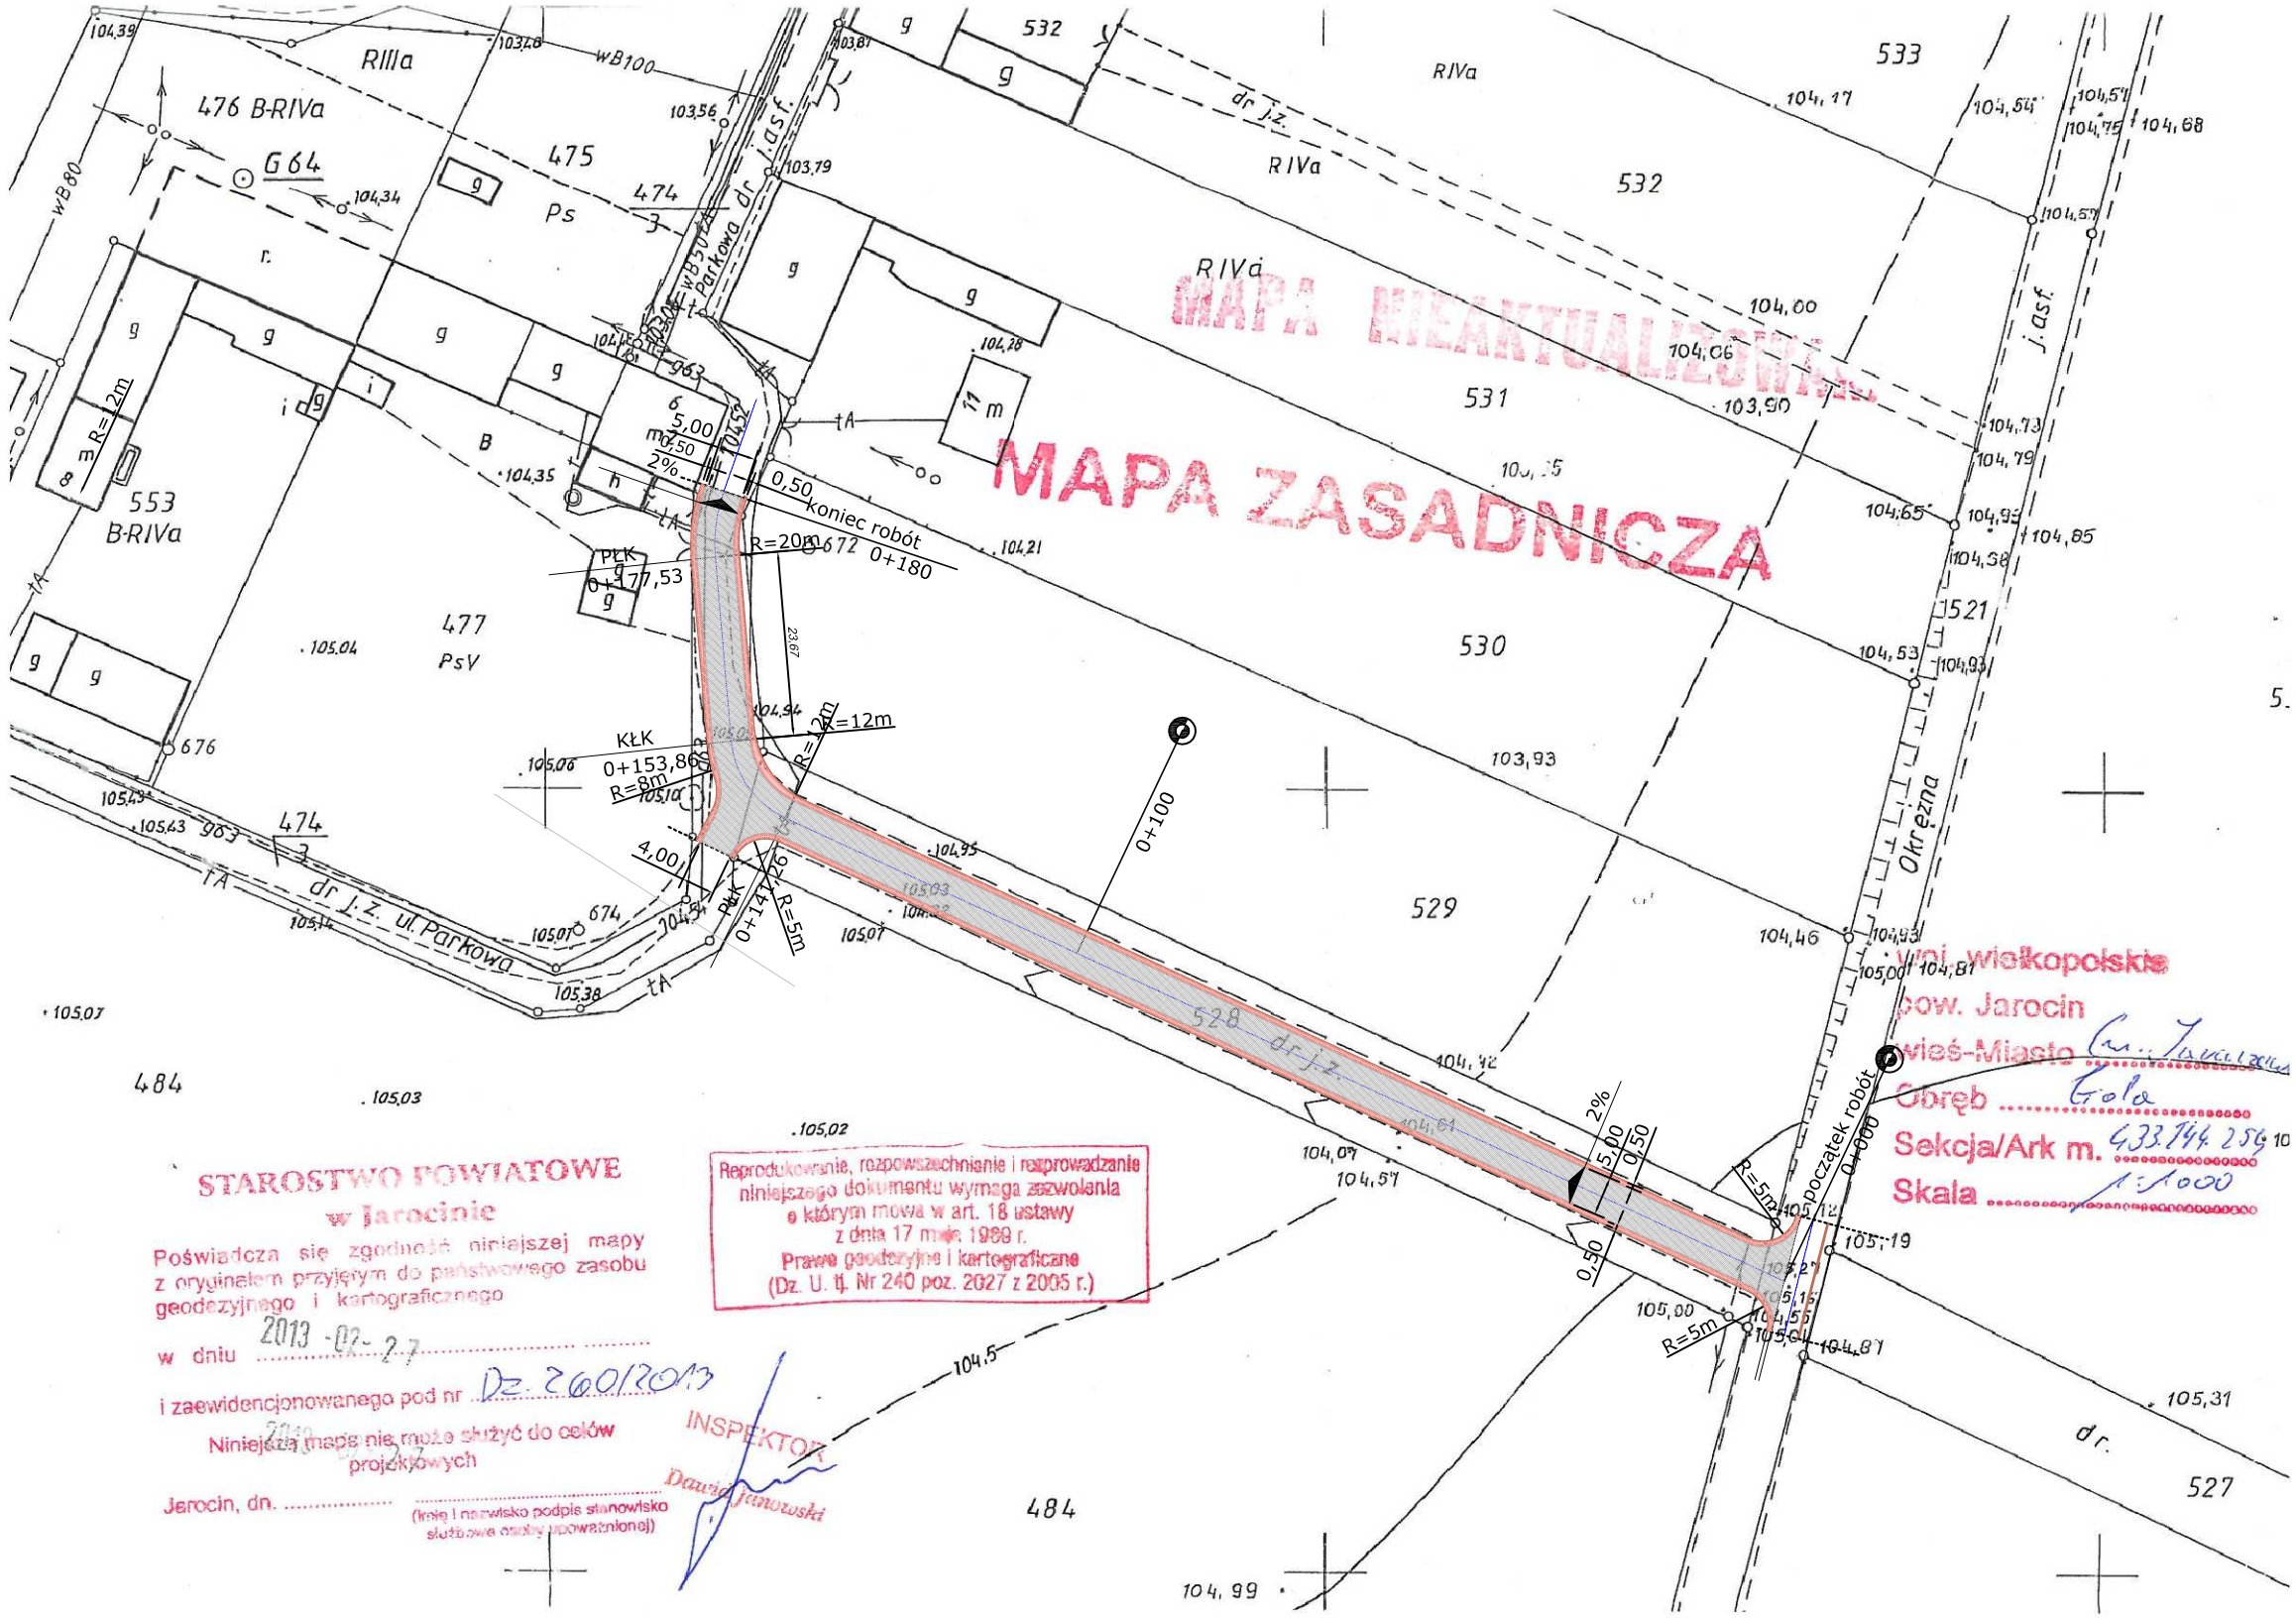

STAROSTWO POWIATOWE
w Jarocinie
Poświadcza się zgodność niniejszej mapy z oryginałem przyjętym do państwowego zasobu geodezyjnego i kartograficznego
w dniu 2013-02-27
i zaewidencjonowanego pod nr Dz. 260/2013
Niniejsza mapa nie może służyć do celów projektowych
Jarocin, dn. .....
(imię i nazwisko podpis stanowisko służbowe osoby upoważnionej)
INSPEKTOR
Dawid Janowski

Reprodukowanie, rozpowszechnianie i rozprowadzanie niniejszego dokumentu wymaga zezwolenia o którym mowa w art. 18 ustawy z dnia 17 maja 1989 r. Prawo geodezyjne i kartograficzne (Dz. U. tj. Nr 240 poz. 2027 z 2005 r.)

Woj. wielkopolskie
pow. Jarocin
Wieś-Miasto Gm. Jarocin
Obręb Gole
Sekcja/Ark m. 433.744.254
Skala 1:1000

Nazwa rysunku	PLAN SYTUACYJNY
Nazwa obiektu	PRZEBUDOWA ul. Parkowej w Goli
Projektant	WIESŁAW KOSTÓRKIEWICZ
Skala	1:1000