


Skala pionowa 1:50
Skala pozioma 1:500

PP=106,00

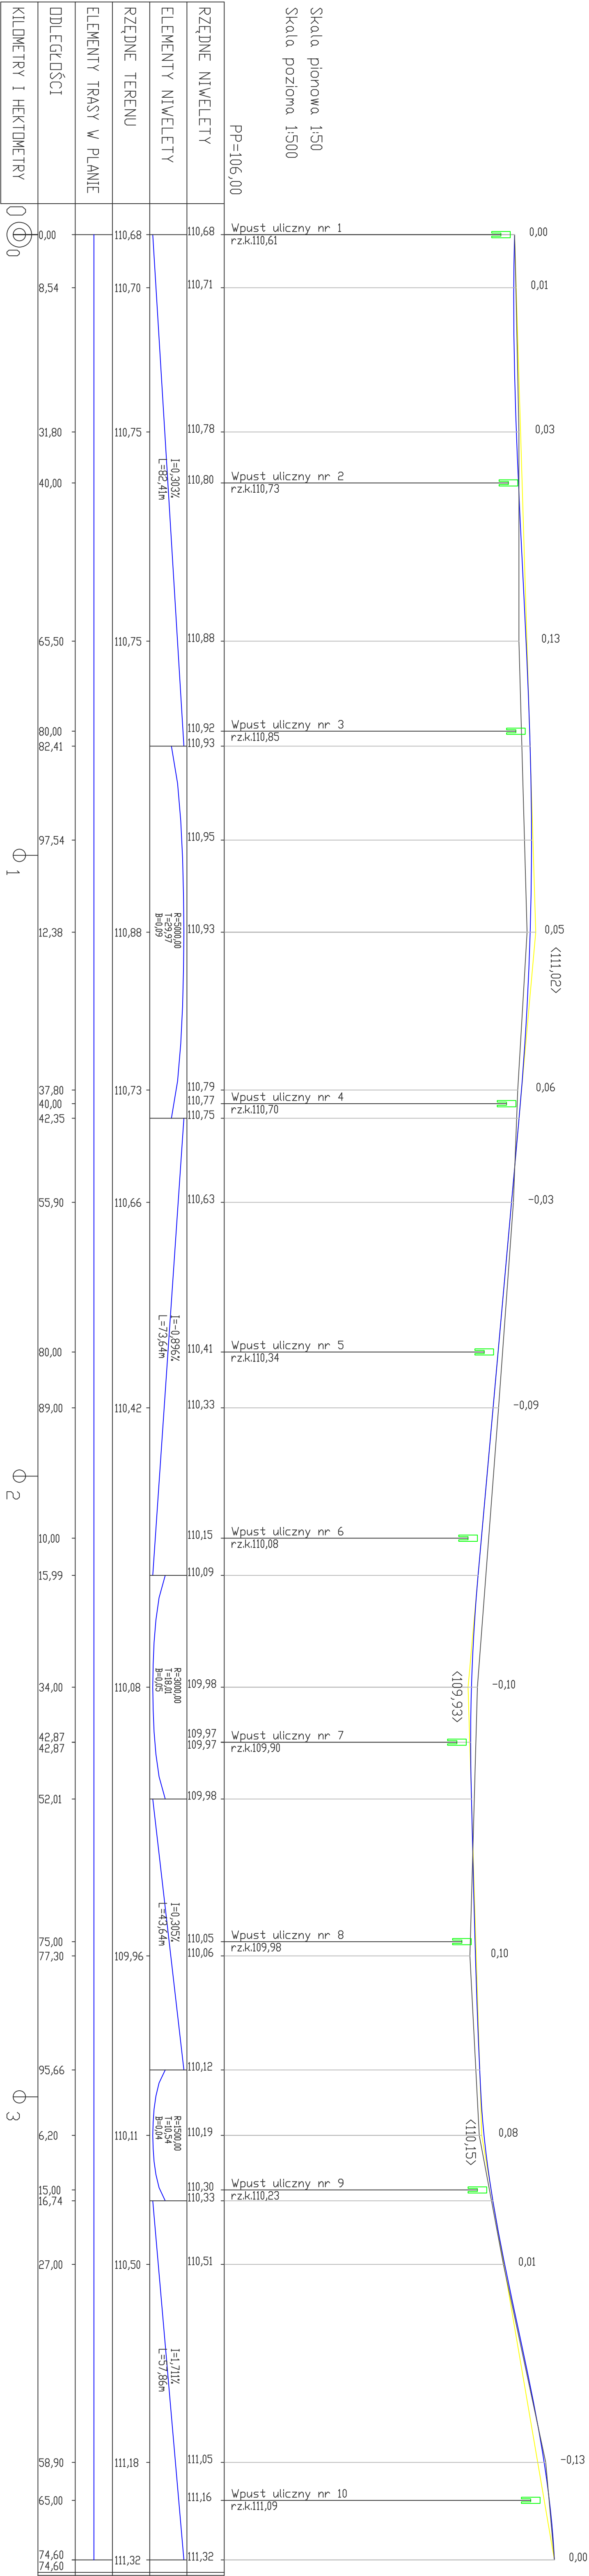

BIURO PROJEKTOWE DROGOWICTWA "RONDO"		ZDZISŁAW OLEJNIK	
63-900 Rawicz, ul. Żołn Rybickiej - Cichociemnej 28. (Telefon 65-5454086)		Nr strony	
Nazwa zadania		Przebudowa ulicy Topolowej w Jaraczewie wraz z jej odnowieniem.	
Nr ew. działek		Działka nr 500 obręb Jaraczewo	
Adres obiektu		ul. Topolowa, Jaraczewo, gmina Jaraczewo, powiat Jaroczek.	
Rysunek nr		Rysunek nr 3	
Funkcja		Tytuł, imię i nazwisko	
Projektował		Konsr. - rz.	
Opracował		Konsr. - rz.	
		Drogi i mosty	
		-	