


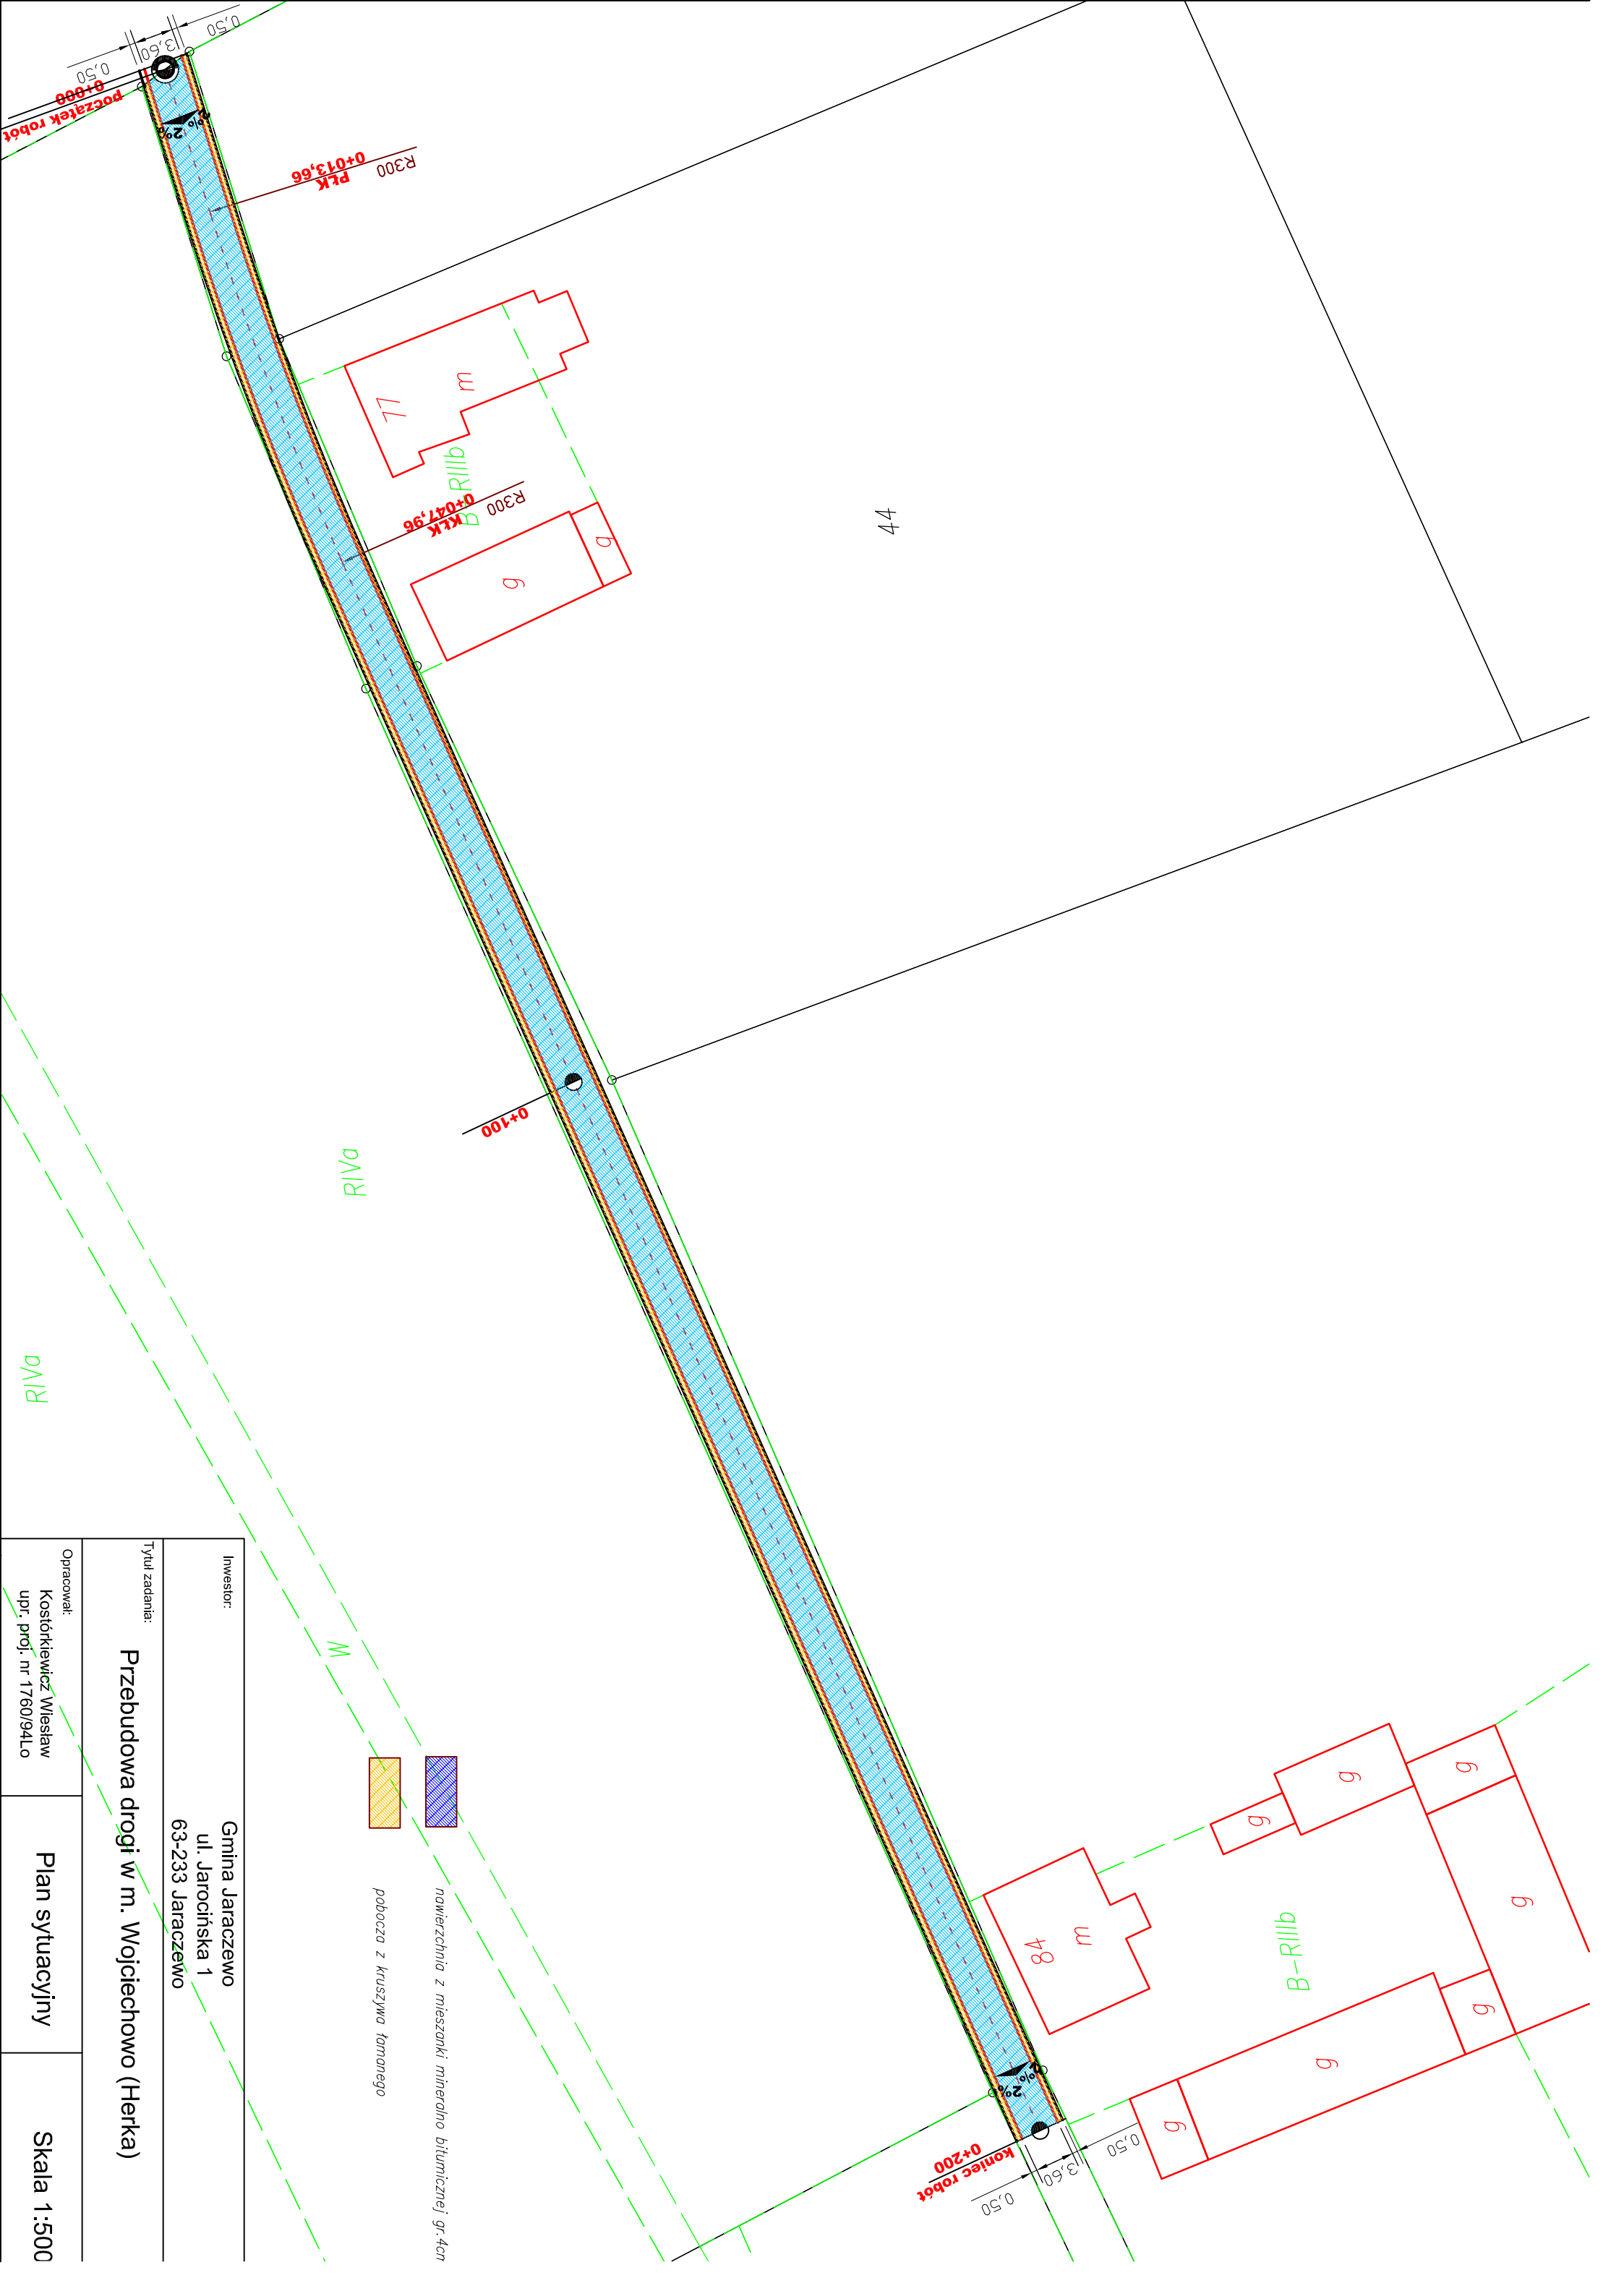

Tytuł zadania:		
Przebudowa drogi w m. Wojciechowo (Herka)		
Inwestor:		
Gmina Jaraczewo ul. Jarocińska 1 63-233 Jaraczewo		
Opracował:		
Kosiórkiewicz Wiesław upr. proj. nr 1760/94Lo		
Plan sytuacyjny		Skala 1:500