


Legenda

- Nawierzchnia bitumiczna
- Nawierzchnia tłucznioowa
- Pobocze gruntowe
- Rów
- Ściek prefabrykowany wg.KPED 01.14
- Granica pasa drogowego

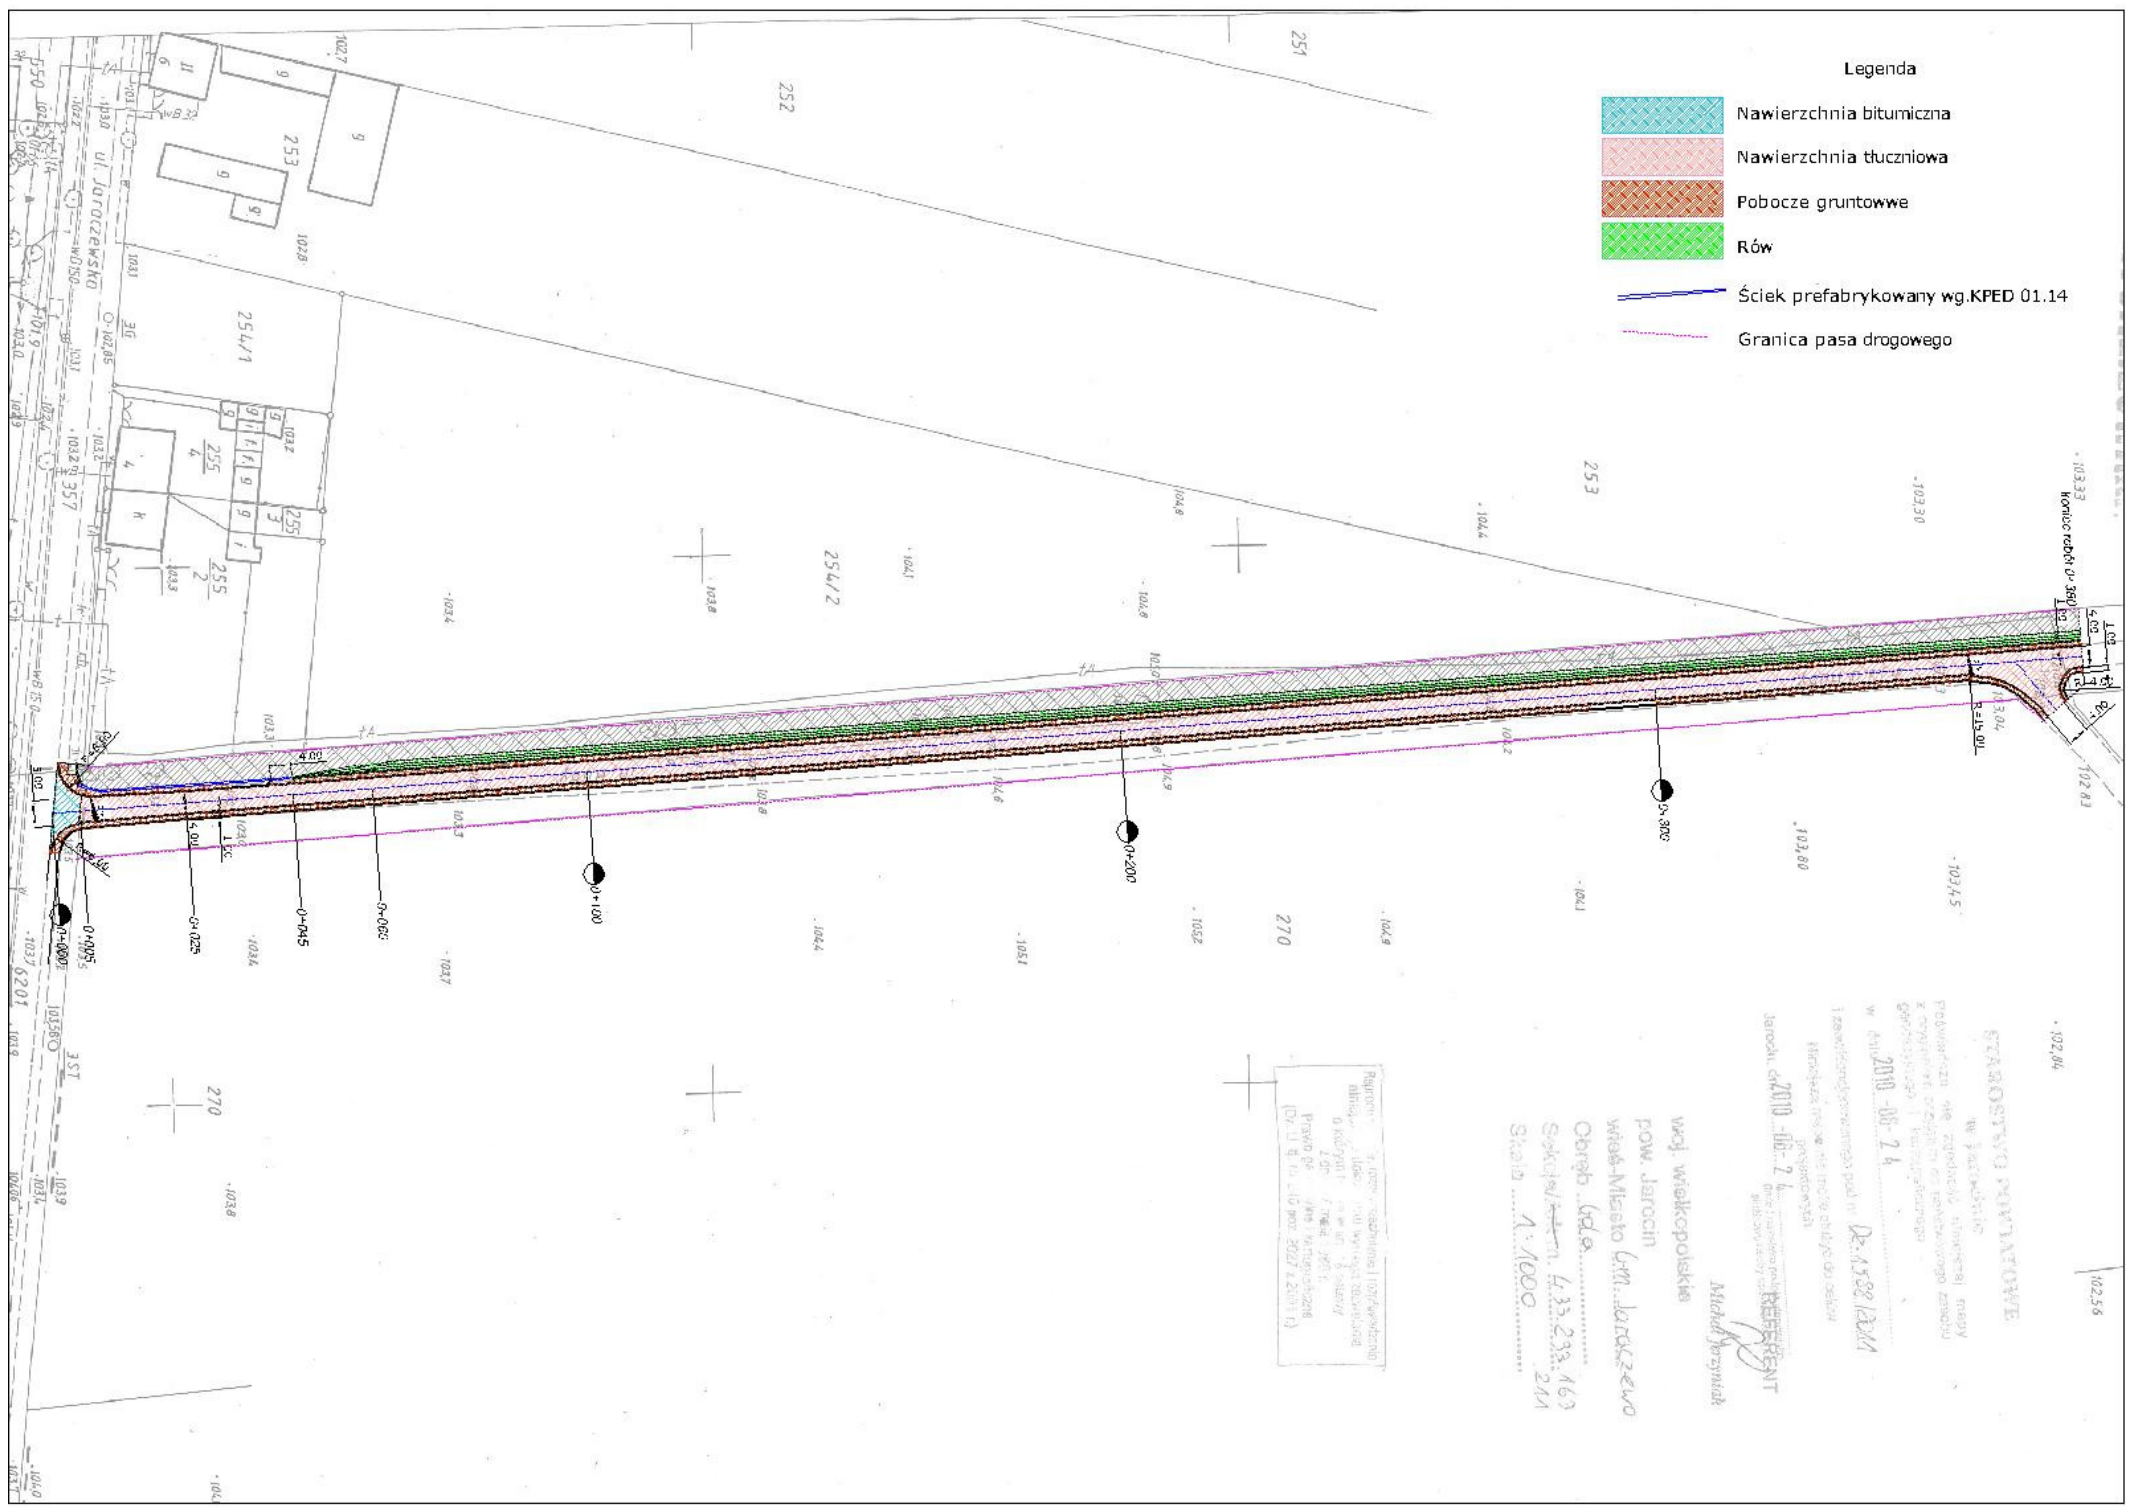

102.04

102.56






