


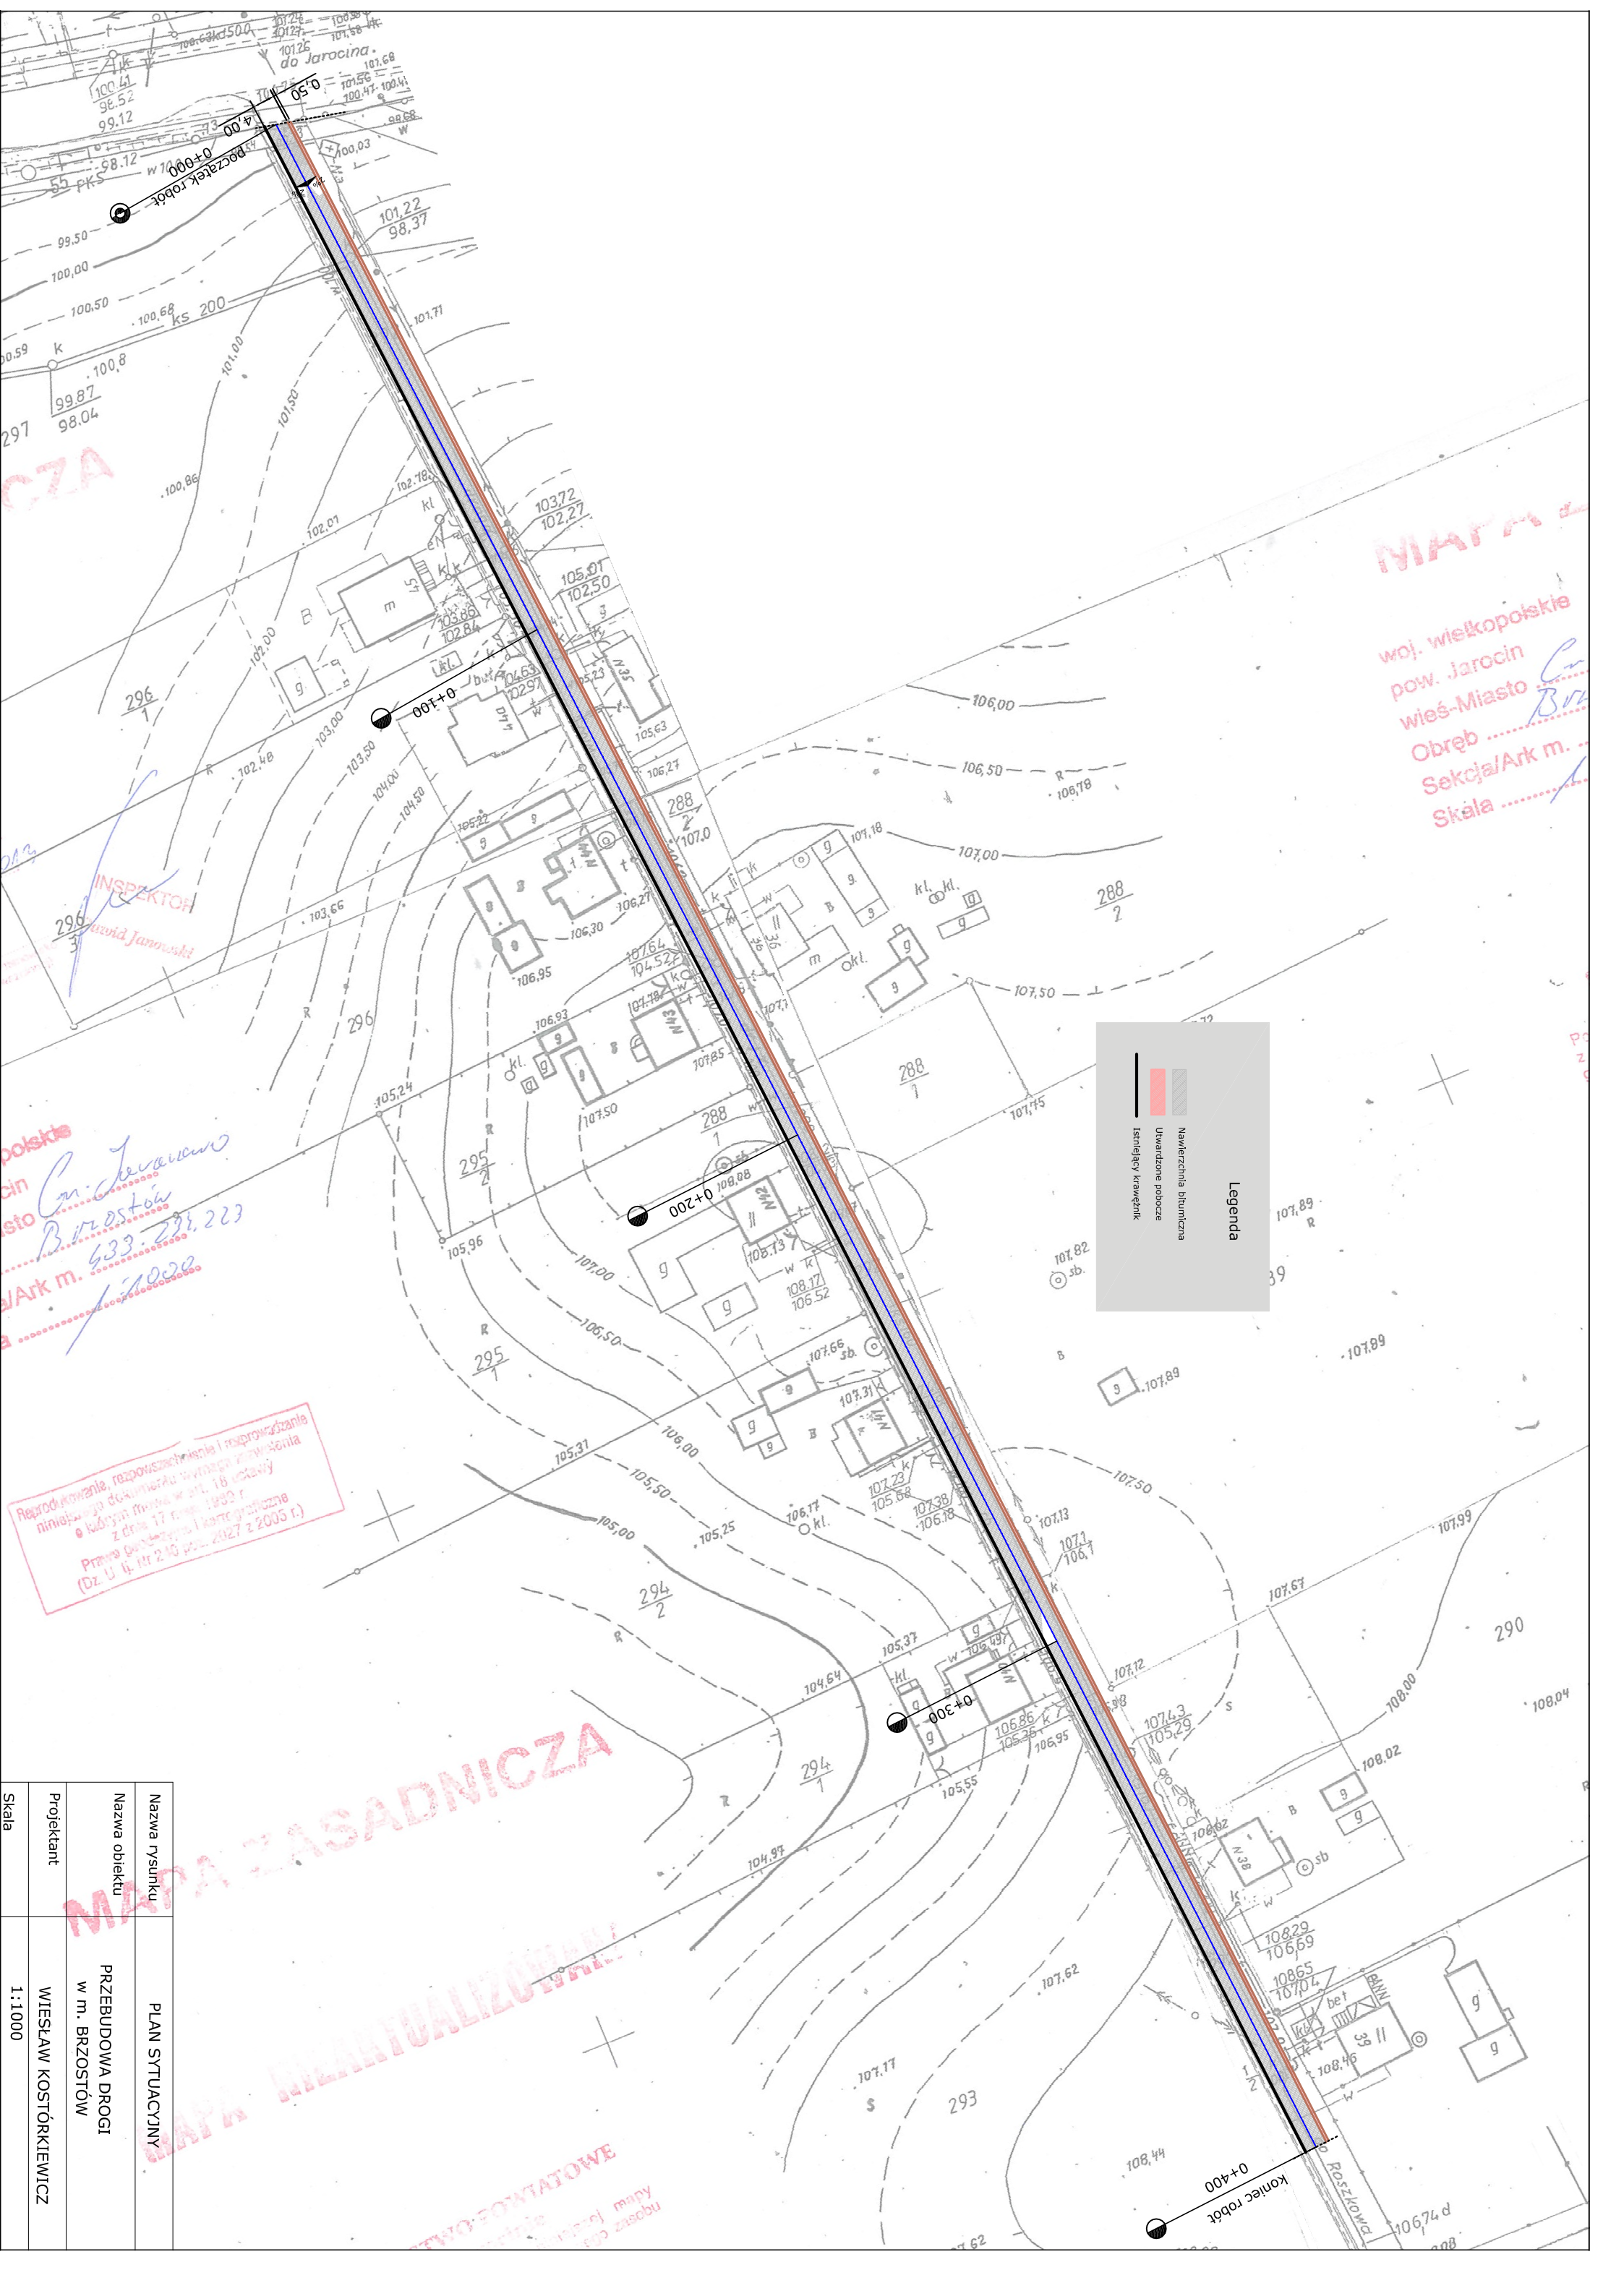

woj. wielkopolskie
pow. Jarocin
wieś-Miasto
Obręb
Sekcja/Ark m.
Skala

Legenda

Nowoczesna bitumiczna
Utworzone podłoża
Istniejący krawężnik

Reprodukcja, rozpowszechnienie i rozprowadzanie
niniejszego dokumentu wymaga pozwolenia
z dnia 17 maja 1993 r.
Prawa autorskie i prawa graficzne
(Dz. U. z 1993 r. z 210, 2027 z 2005 r.)

Skala	Projektant	Nazwa obiektu	Nazwa rysunku
1:1000	WIESŁAW KOSTÓRKIEWICZ	PRZEBUDOWA DRÓGI w m. BRZOSTÓW	PLAN SYTUACYJNY

MAPA ZASADNICZA
MAPA DEAKTUALIZOWANA!
WOJ. WIELKOPOLSKIE
pow. Jarocin
wieś-Miasto
Obręb
Sekcja/Ark m.
Skala