


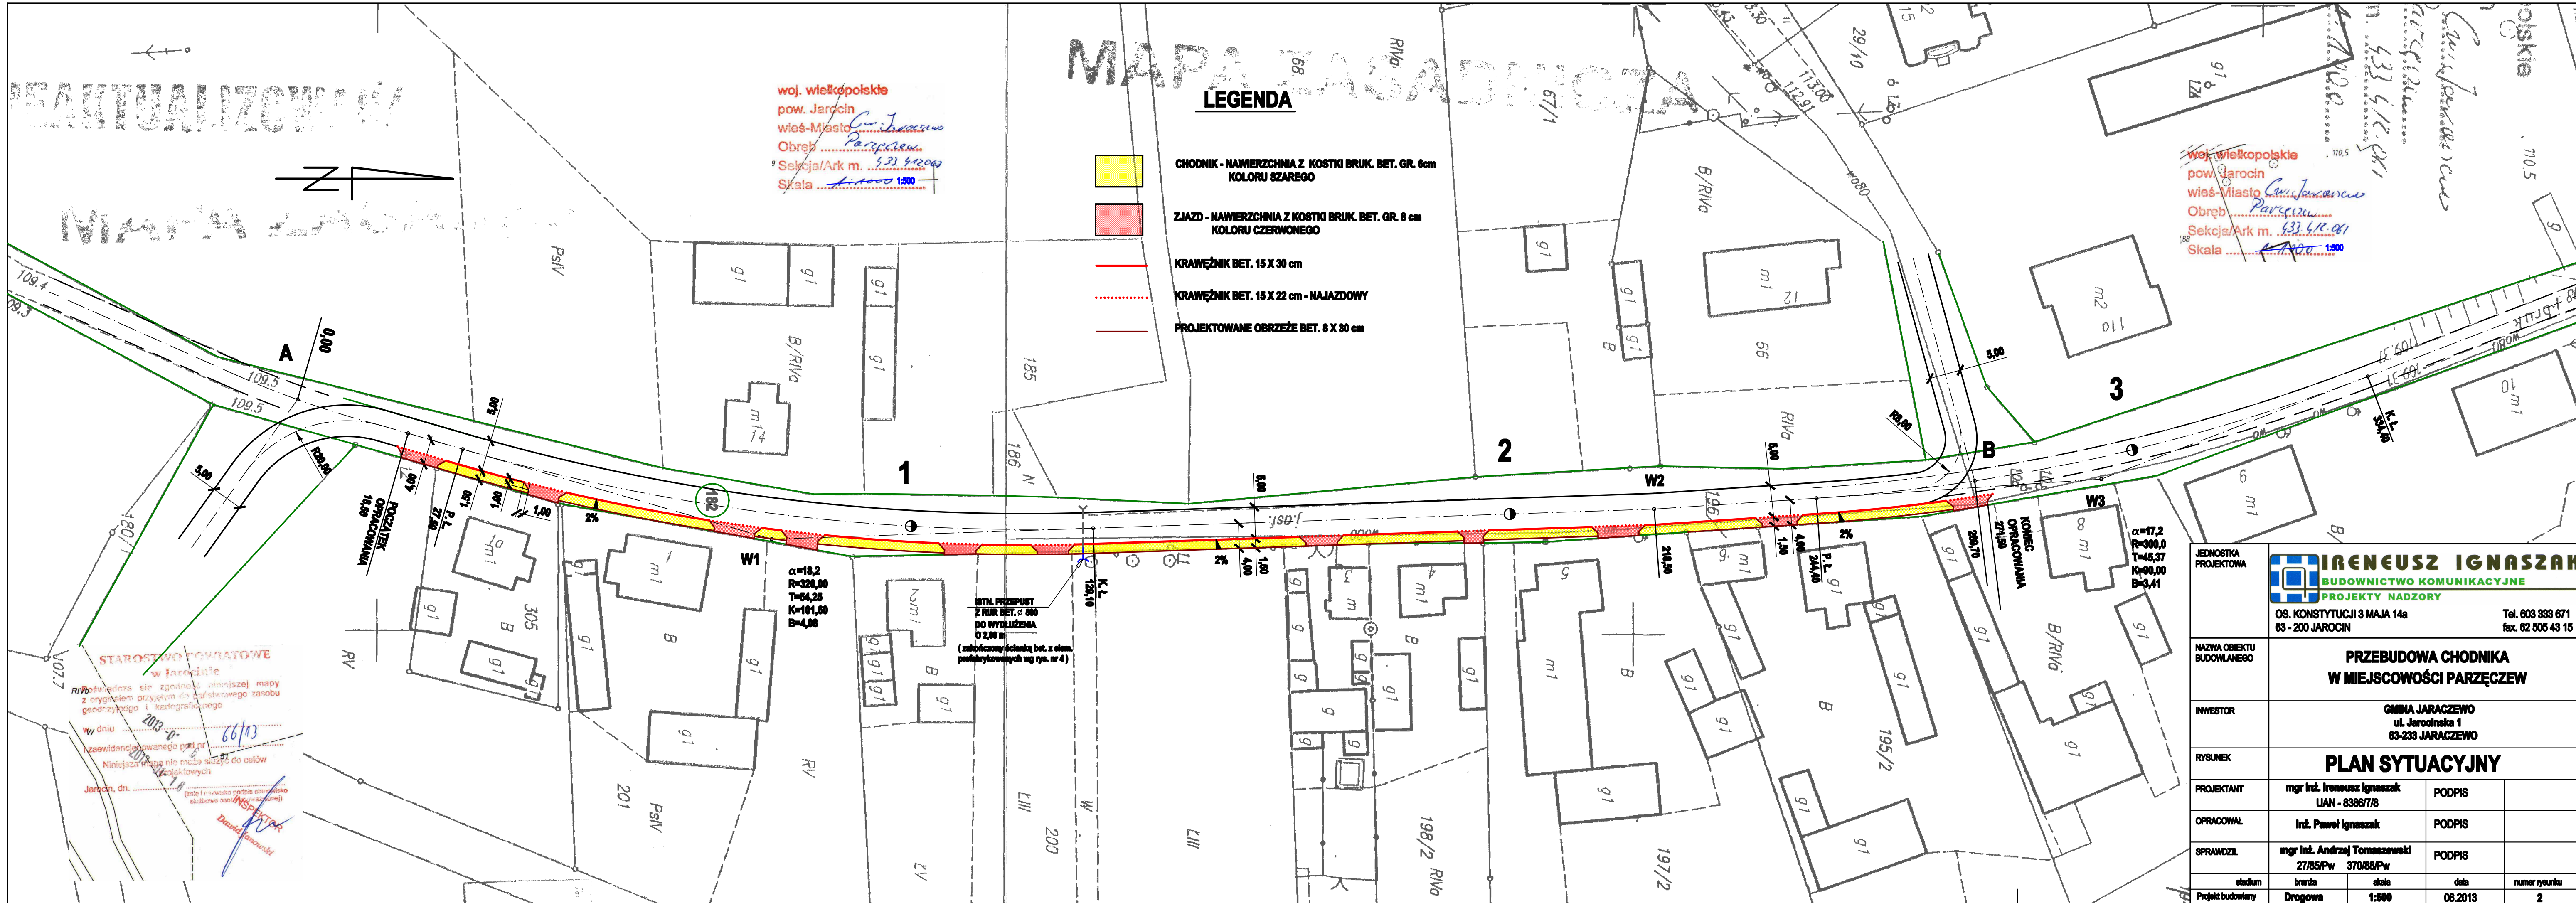

JEDNOSTKA PROJEKTOWA	IRENEUSZ IGNASZAK BUDOWNICTWO KOMUNIKACYJNE PROJEKTY NADZORY OS. KONSTYTUCJI 3 MAJA 14a 63 - 200 JAROCIN Tel. 603 333 671 fax. 62 505 43 15				
NAZWA OBIEKTU BUDOWLANEGO	PRZEBUDOWA CHODNIKA W MIEJSCOWOŚCI PARZĘCZEW				
INWESTOR	GMINA JARACZEWO ul. Jarocińska 1 63-233 JARACZEWO				
RYSEK	PLAN SYTUACYJNY				
PROJEKTANT	mgr inż. Ireneusz Ignaszak UAN - 8386/7/8	PODPIS			
OPRACOWAŁ	inż. Paweł Ignaszak	PODPIS			
SPRAWDZIŁ	mgr inż. Andrzej Tomaszewski 27/85/Pw 370/88/Pw	PODPIS			
stadum	branża	skala	data	numer rysunku	
Projekt budowlany	Drogowa	1:500	06.2013	2	