


5


**PROJEKTANT: ANADRZEJ CICHORADZKI  
UL. M. WAŃKOWICZA 92/9  
63-400 OSTRÓW WIELKOPOLSKI**


OSTRÓW WIELKOPOLSKI - LIPIEC 2013

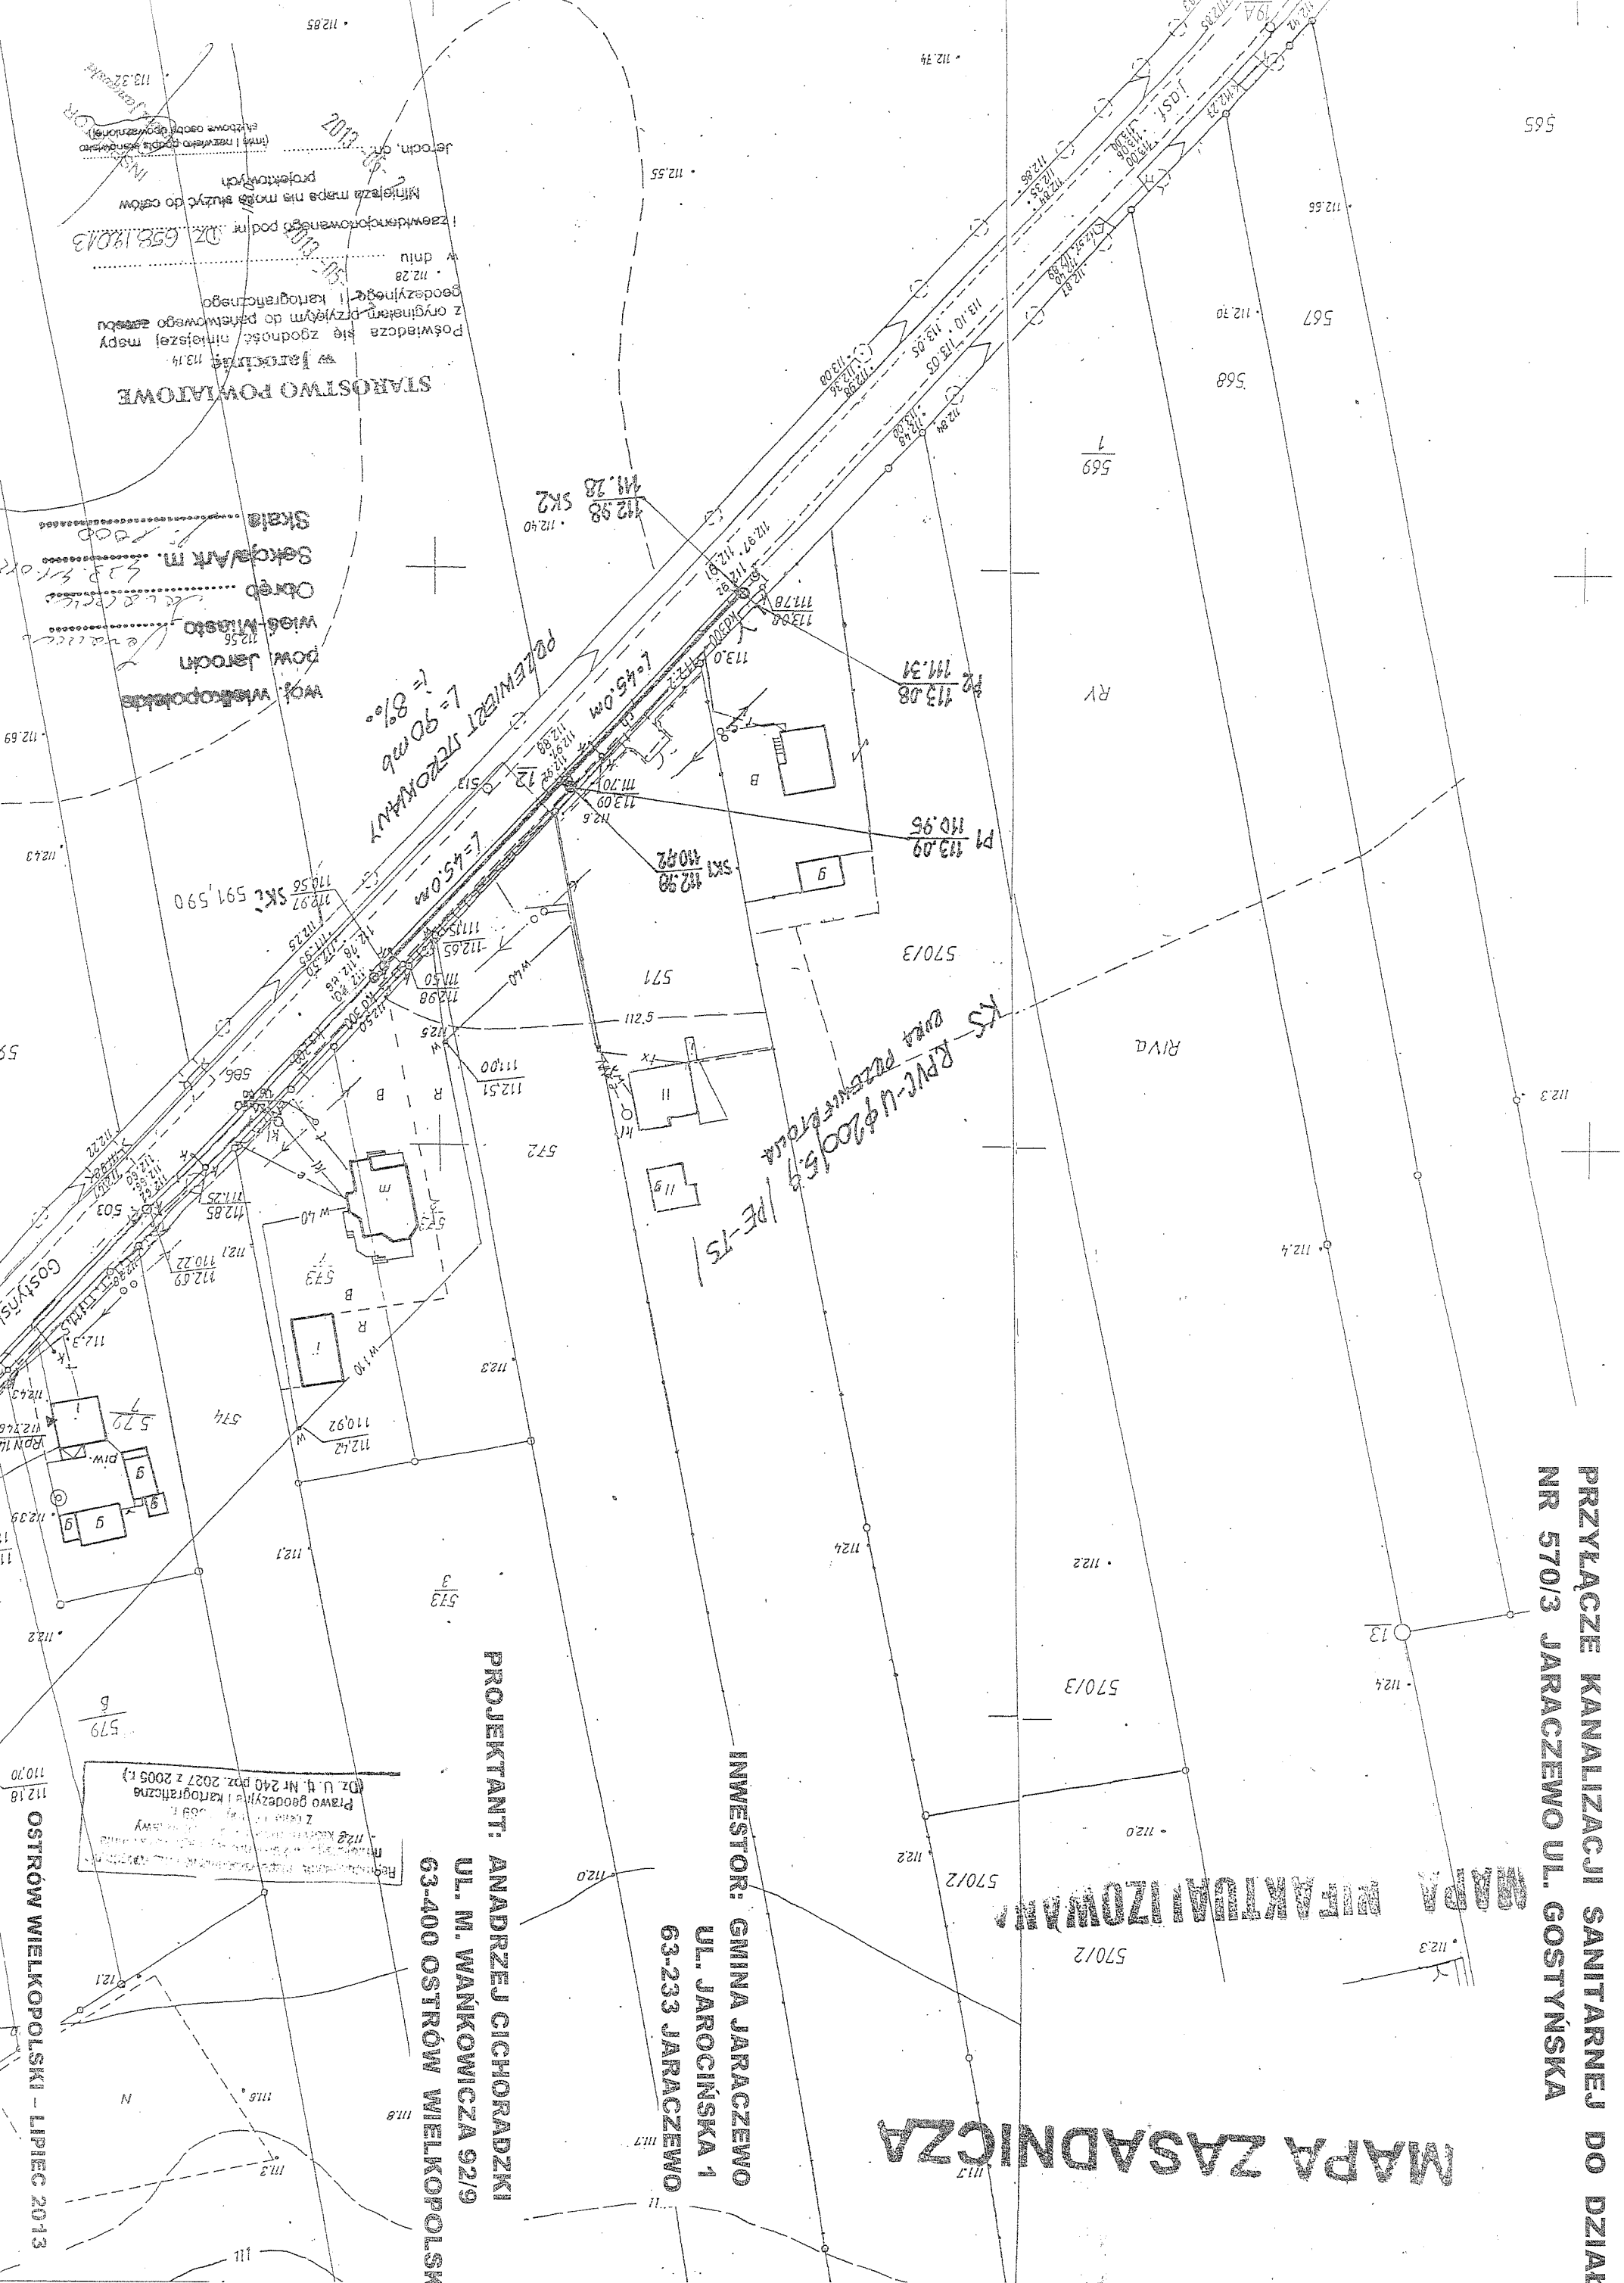




**INWESTOR: GMINA JARACZEWO  
UL. JAROCIŃSKA 1  
63-233 JARACZEWO**

OSTRÓW WIELKOPOLSKI - LIPIEC 2013