


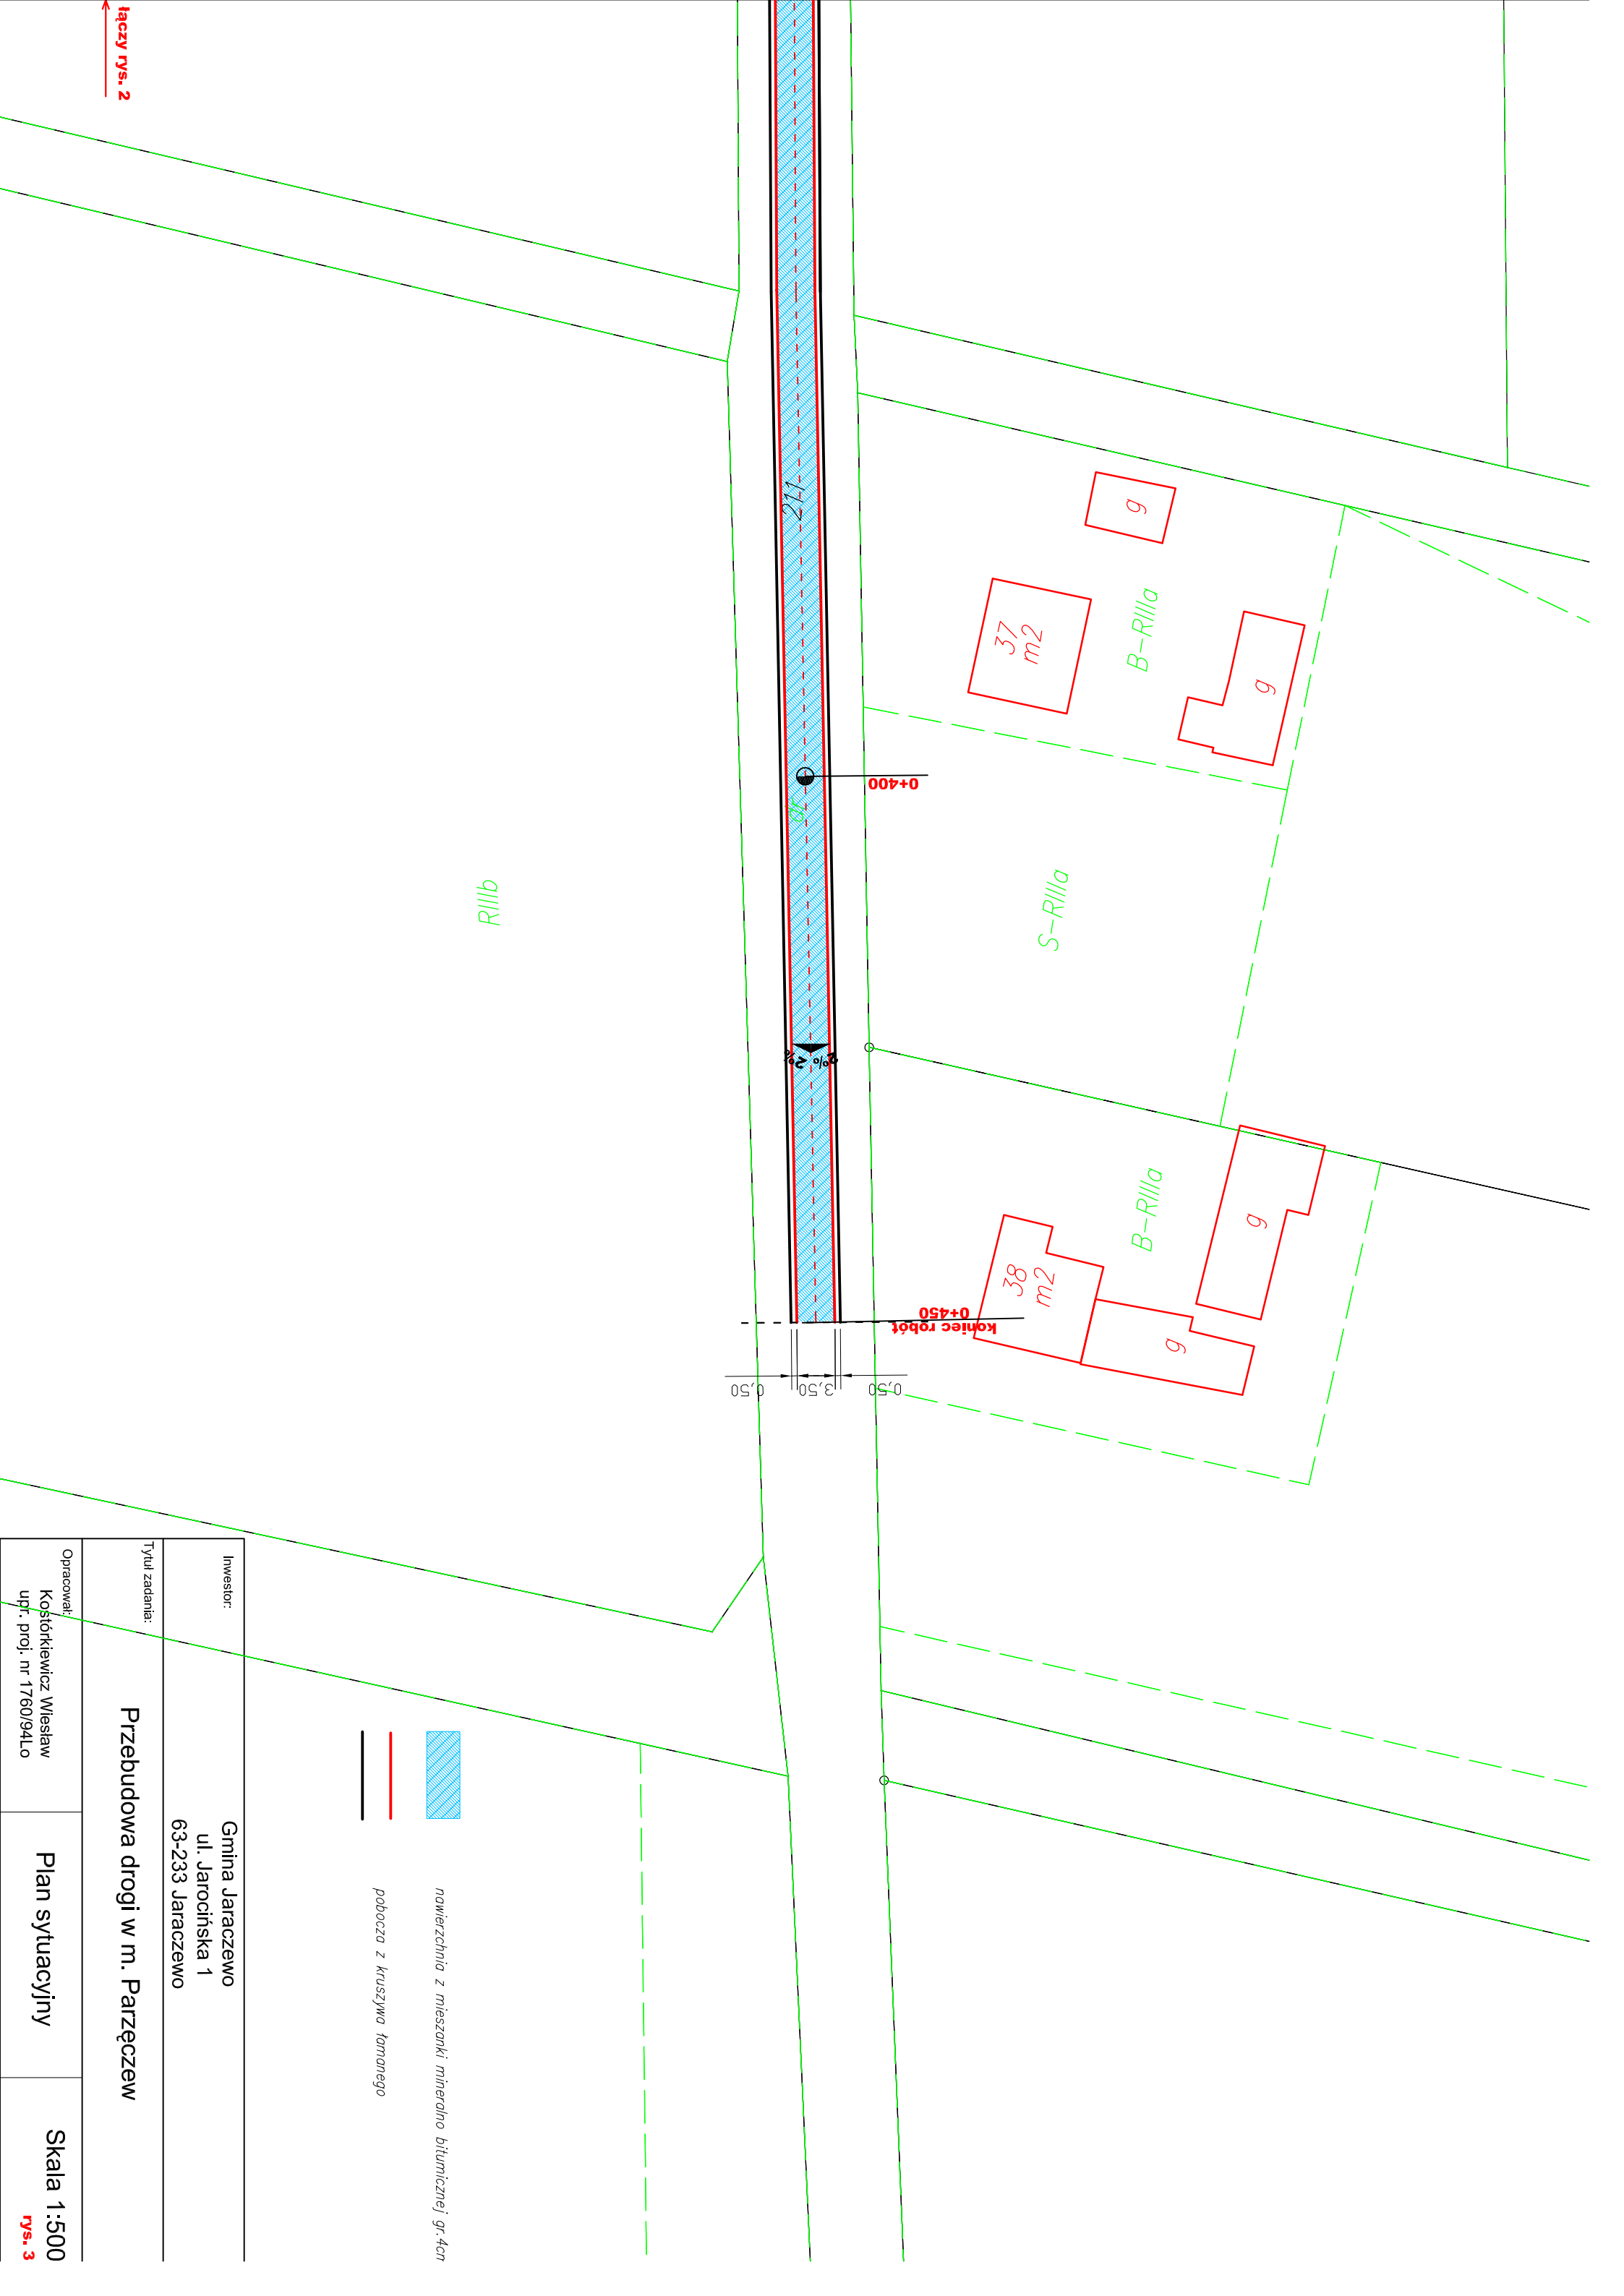

-  nawierzchnia z mieszanki mineralno bitumicznej gr 4cm
-  pobocza z kruszywa łamanego
- 

Inwestor:			Gmina Jaraczewo ul. Jarocińska 1 63-233 Jaraczewo		
Tytuł zadania:			Przebudowa drogi w m. Parzęczew		
Opracował:			Plan sytuacyjny		
Kosztorkiewicz Wiesław upr. proj. nr 1760/94Lo			Skala 1:500 rys. 3		