


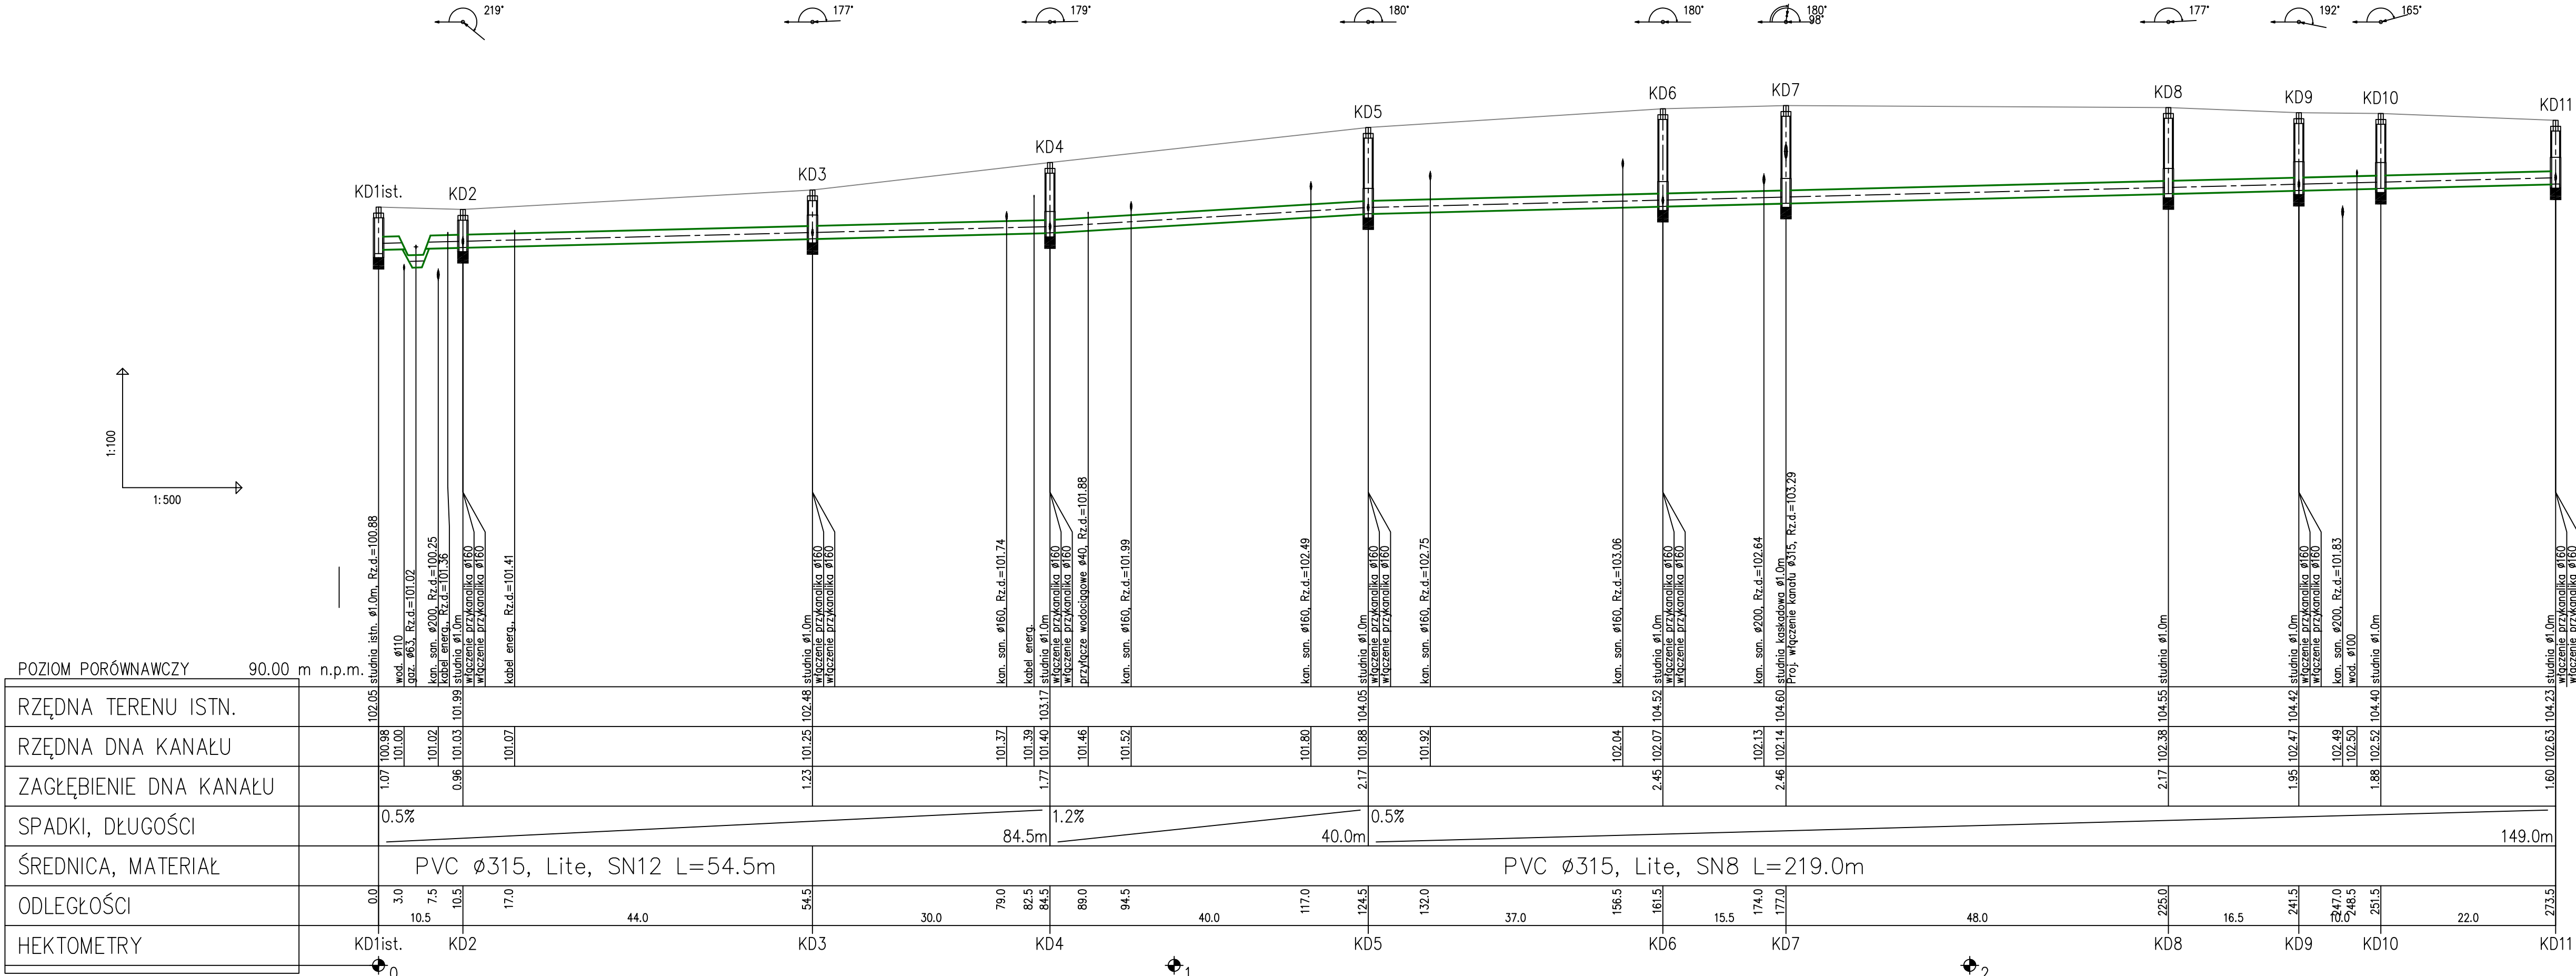

POZIOM PORÓWNAWCZY	90.00 m n.p.m.
RZĘDNA TERENU ISTN.	
RZĘDNA DNA KANAŁU	
ZAGŁĘBIENIE DNA KANAŁU	
SPADKI, DŁUGOŚCI	0.5%
ŚREDNICA, MATERIAŁ	PVC ø315, Lite, SN12 L=54.5m
ODLEGŁOŚCI	0.0
HEKTOMETRY	KD1ist.

Zamawiający: GMINA JARACZEWO UL. JAROCIŃSKA 1, 63-233 JARACZEWO																								
Jednostka projektowa:		MARIA KATTNER PM MARIA KATTNER UL. CYPRYSOWA 2, 64-130 DĄBCZE																						
Stadium projektu: PROJEKT BUDOWLANO - WYKONAWCZY																								
Zamierzenie budowlane: KANALIZACJA DESZCZOWA DLA ZADANIA INWEST.: BUDOWA ULIC ŁĄCZĄCYCH ULICĘ TOPOLOWĄ I OGRODOWĄ W JARACZEWIE																								
Obiekt budowlany: Ulica 4KDL i 16KDX (oznaczenie w MPZP) w Jaraczewie																								
Nazwa opracowania: kanalizacja deszczowa																								
Branża: SANITARNA																								
Tytuł rysunku: PROFIL PODŁUŻNY																								
<table><tr><td>Stanowisko:</td><td>Imię i nazwisko:</td><td>Nr uprawnień:</td><td>Specjalność:</td><td>Podpis:</td></tr><tr><td>Projektant:</td><td>mgr inż. Stanisław Kłosiński</td><td>WKP/0271/PWOS/06</td><td>Projektowanie w specjalności instalacyjnej w zakresie sieci i urządzeń ciepłych, went., gaz., wodoc. i kanalizacyjnych</td><td></td></tr><tr><td>Sprawdzający:</td><td>mgr inż. Maciej Zdziabek</td><td>WKP/0360/PWOS/12</td><td>Projektowanie w specjalności instalacyjnej w zakresie sieci i urządzeń ciepłych, went., gaz., wodoc. i kanalizacyjnych</td><td></td></tr><tr><td>Data: listopad 2014 r.</td><td>Umowa nr: 33/2014 z 21.08.2014 r.</td><td>Nr rysunku:</td><td>3</td><td>Skala: 1 : 100/500</td></tr></table>					Stanowisko:	Imię i nazwisko:	Nr uprawnień:	Specjalność:	Podpis:	Projektant:	mgr inż. Stanisław Kłosiński	WKP/0271/PWOS/06	Projektowanie w specjalności instalacyjnej w zakresie sieci i urządzeń ciepłych, went., gaz., wodoc. i kanalizacyjnych		Sprawdzający:	mgr inż. Maciej Zdziabek	WKP/0360/PWOS/12	Projektowanie w specjalności instalacyjnej w zakresie sieci i urządzeń ciepłych, went., gaz., wodoc. i kanalizacyjnych		Data: listopad 2014 r.	Umowa nr: 33/2014 z 21.08.2014 r.	Nr rysunku:	3	Skala: 1 : 100/500
Stanowisko:	Imię i nazwisko:	Nr uprawnień:	Specjalność:	Podpis:																				
Projektant:	mgr inż. Stanisław Kłosiński	WKP/0271/PWOS/06	Projektowanie w specjalności instalacyjnej w zakresie sieci i urządzeń ciepłych, went., gaz., wodoc. i kanalizacyjnych																					
Sprawdzający:	mgr inż. Maciej Zdziabek	WKP/0360/PWOS/12	Projektowanie w specjalności instalacyjnej w zakresie sieci i urządzeń ciepłych, went., gaz., wodoc. i kanalizacyjnych																					
Data: listopad 2014 r.	Umowa nr: 33/2014 z 21.08.2014 r.	Nr rysunku:	3	Skala: 1 : 100/500																				